

Profil nach der Linie T.R.



Profil nach der Linie W.W.




1000 Fuß

Der ij. Strom vor Amsterdam und der hydrographische Grundriß dieser Stadt.



1000 Fuß

Karte der äußeren Laane

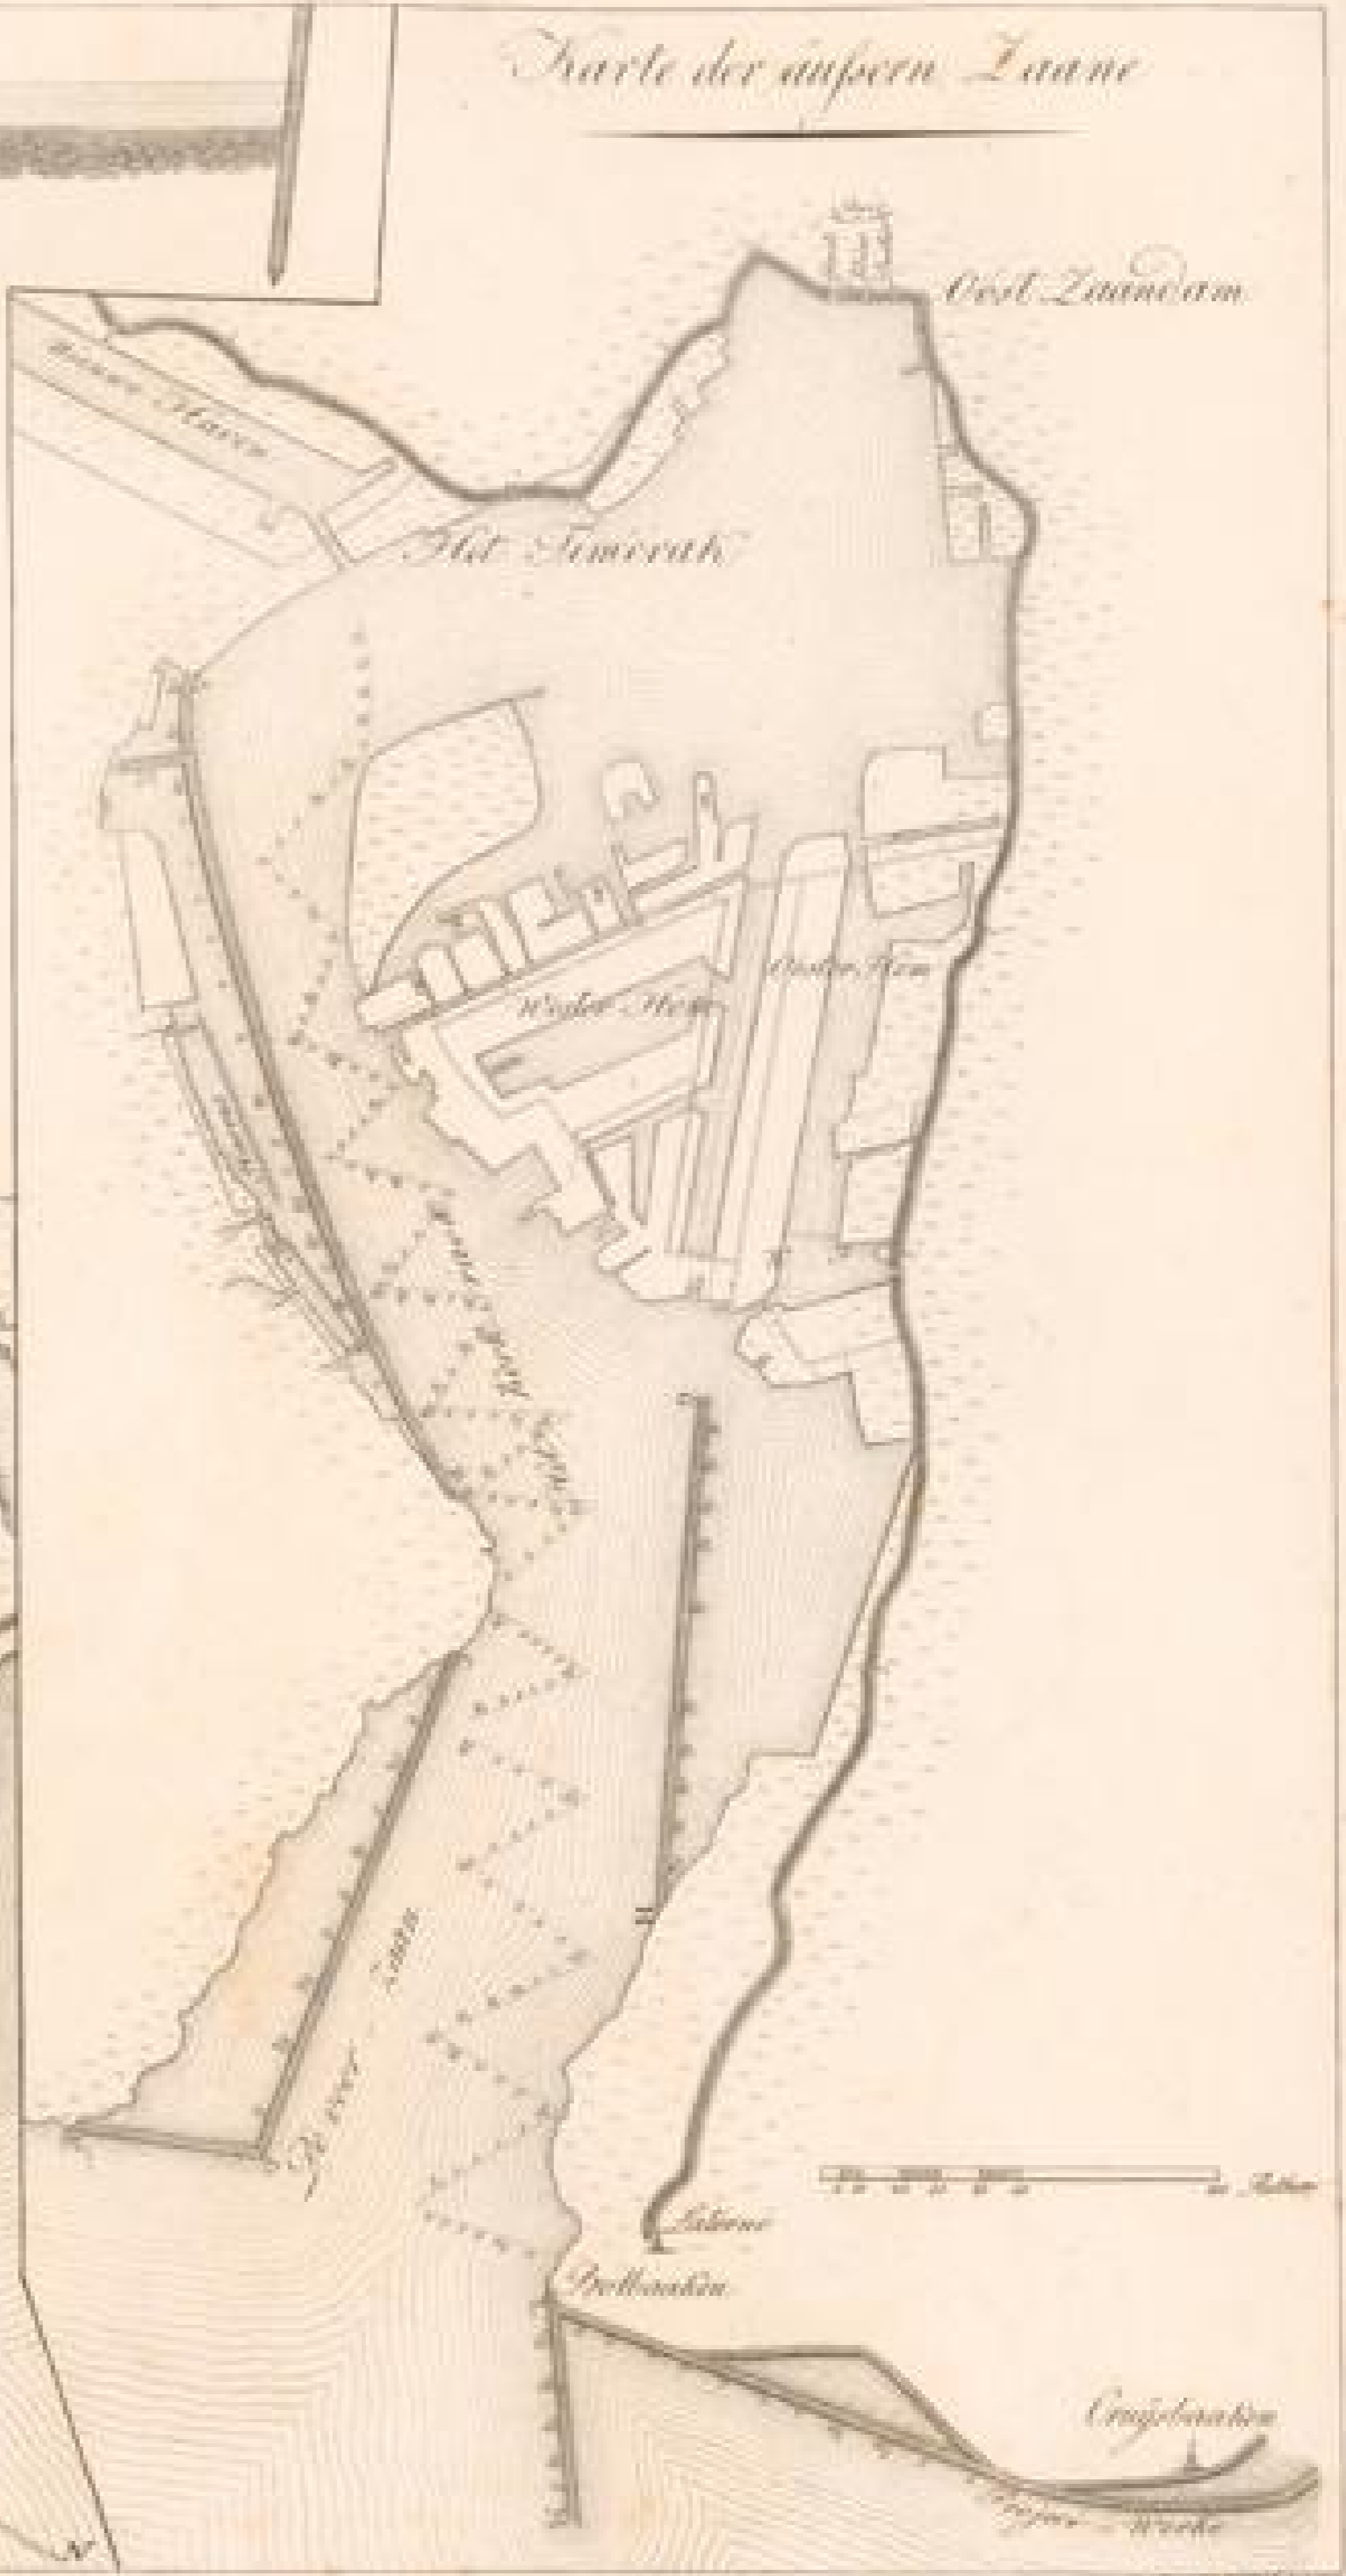

1000 Fuß

J. C. Spill 7