

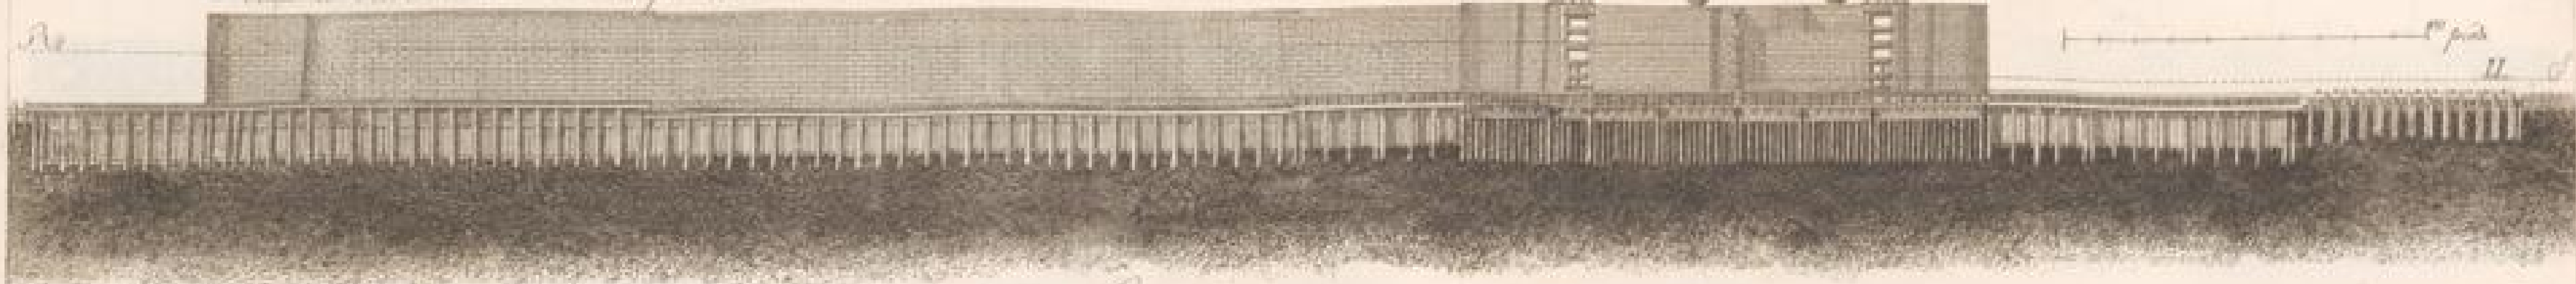


Coupe et Elevation sur la Ligne R.S

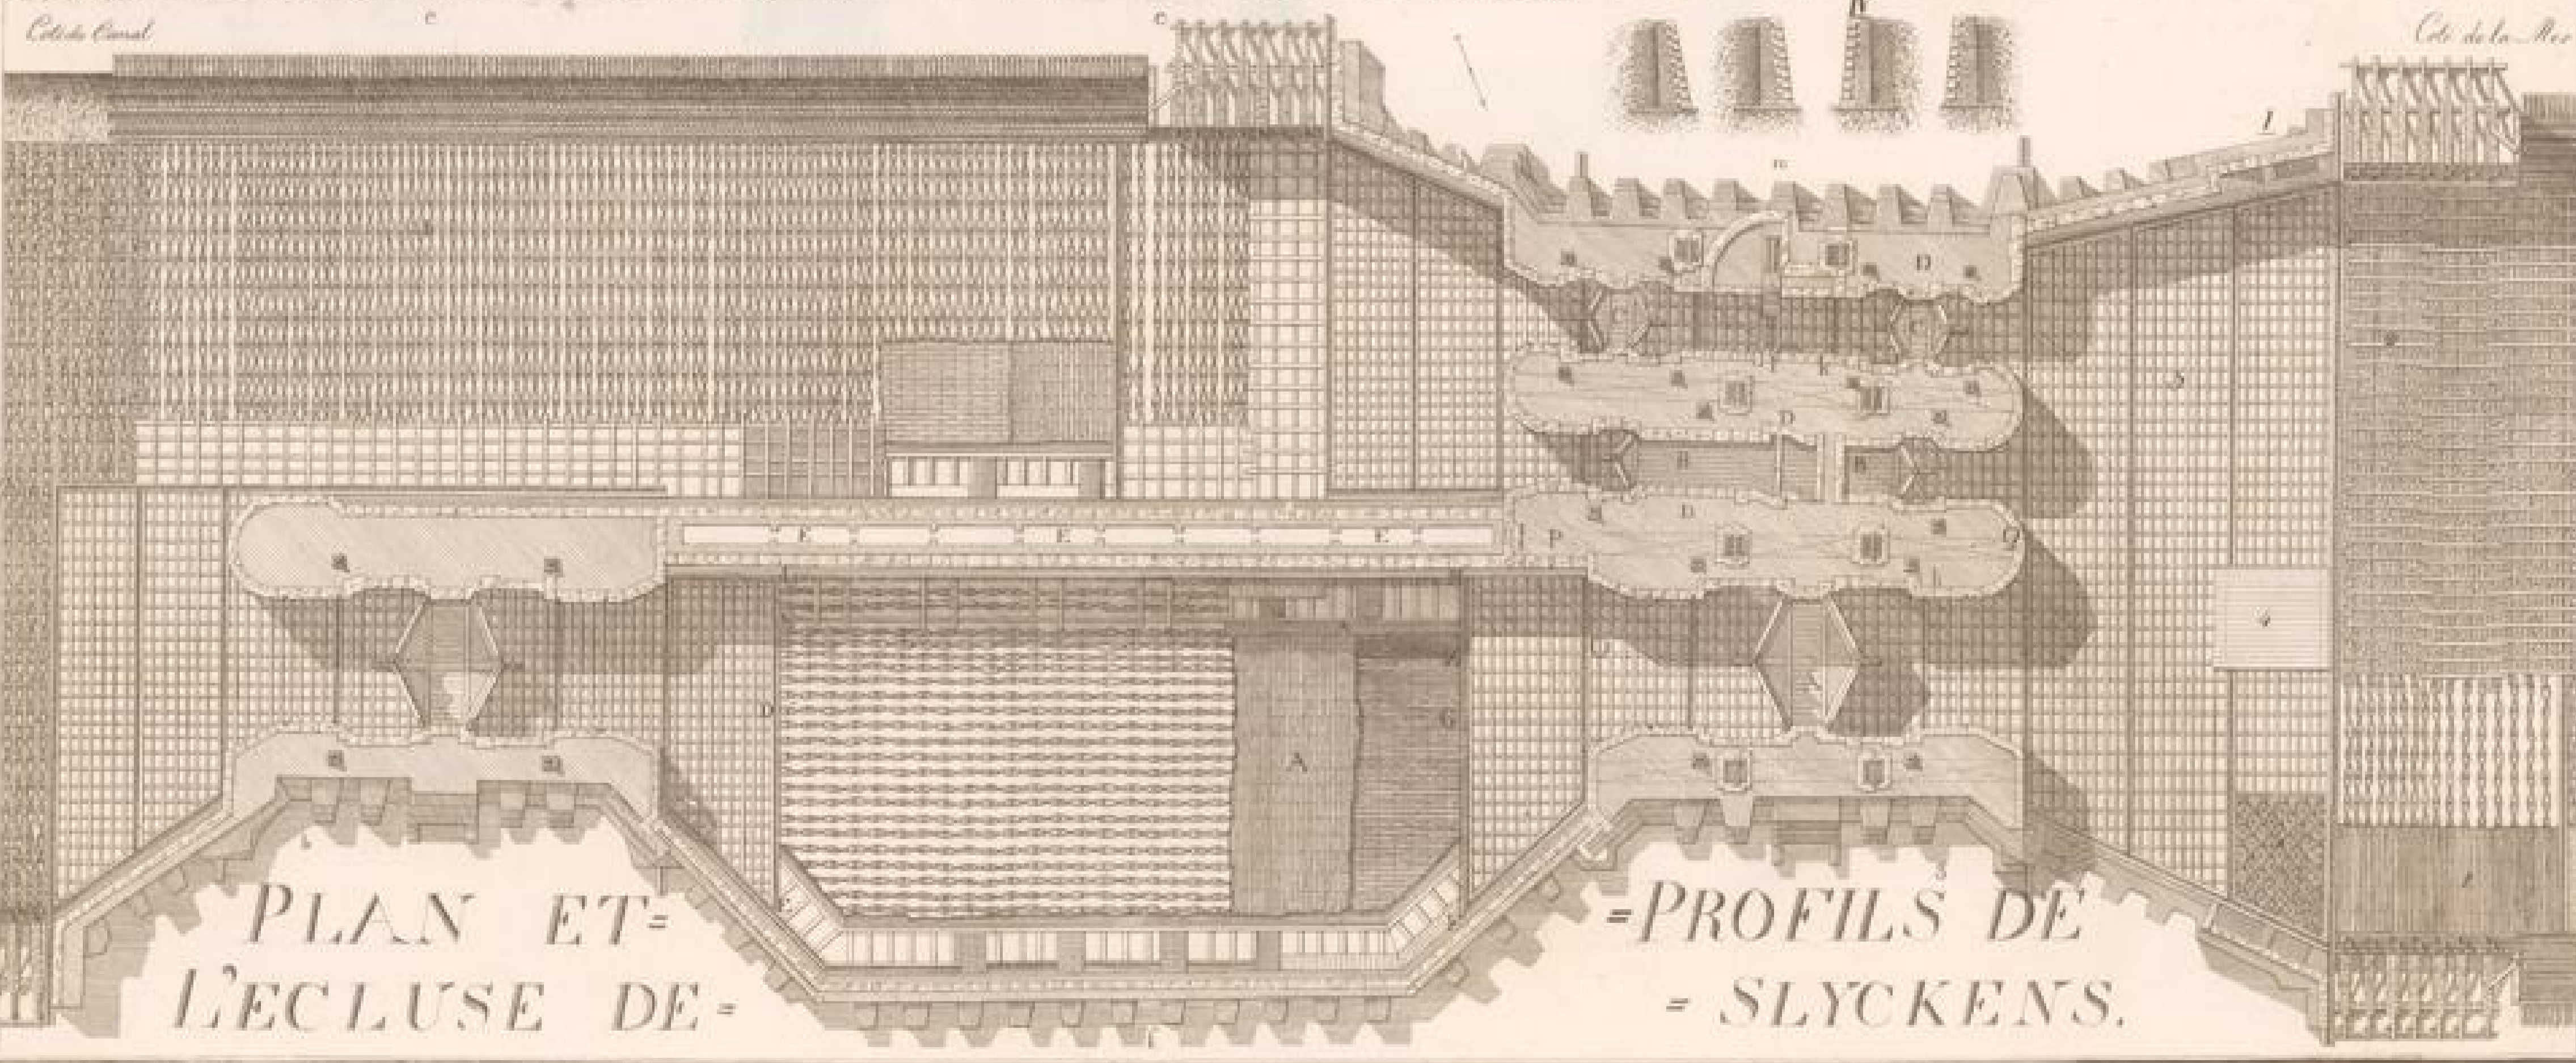

Coupe et Elevation sur la Ligne A.B.C.D.E.F.G.H

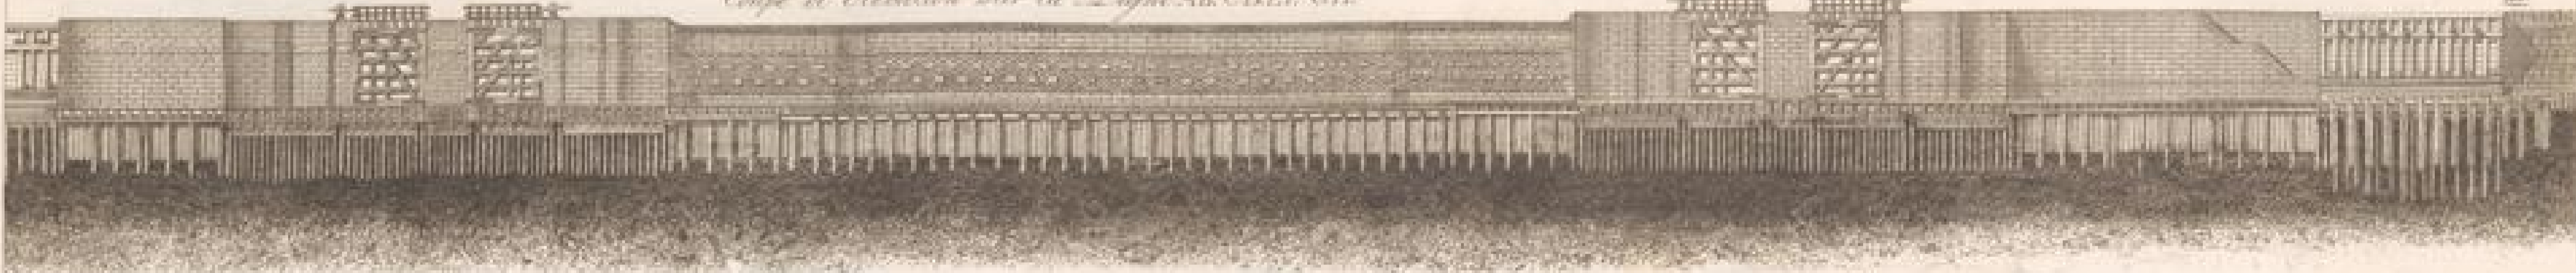

PLAN ET
L'ÉCLUSE DE

PROFILS DE
SLYCKENS.