

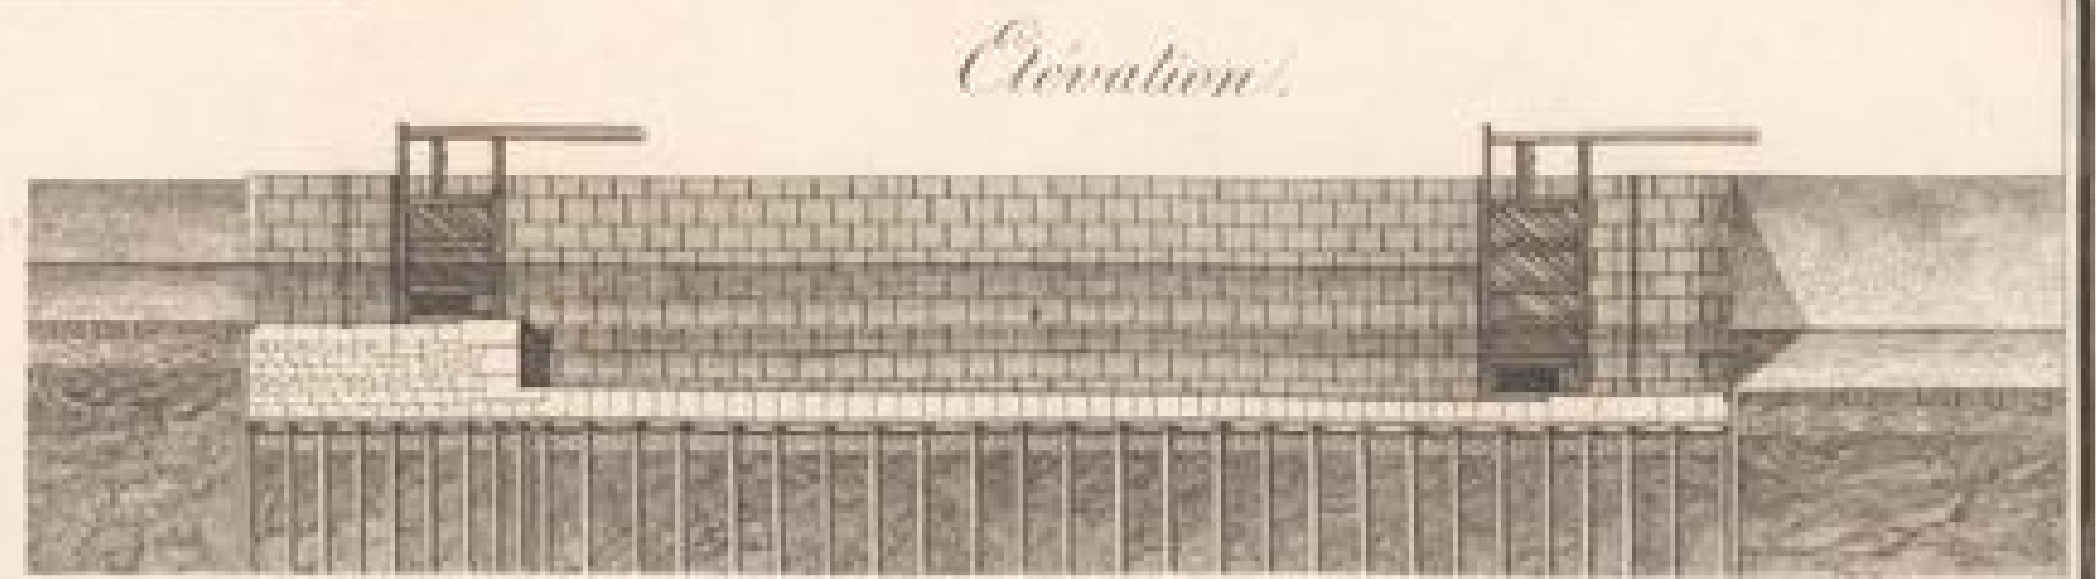


Écluse à Sas, pour rendre navigable la Morave.

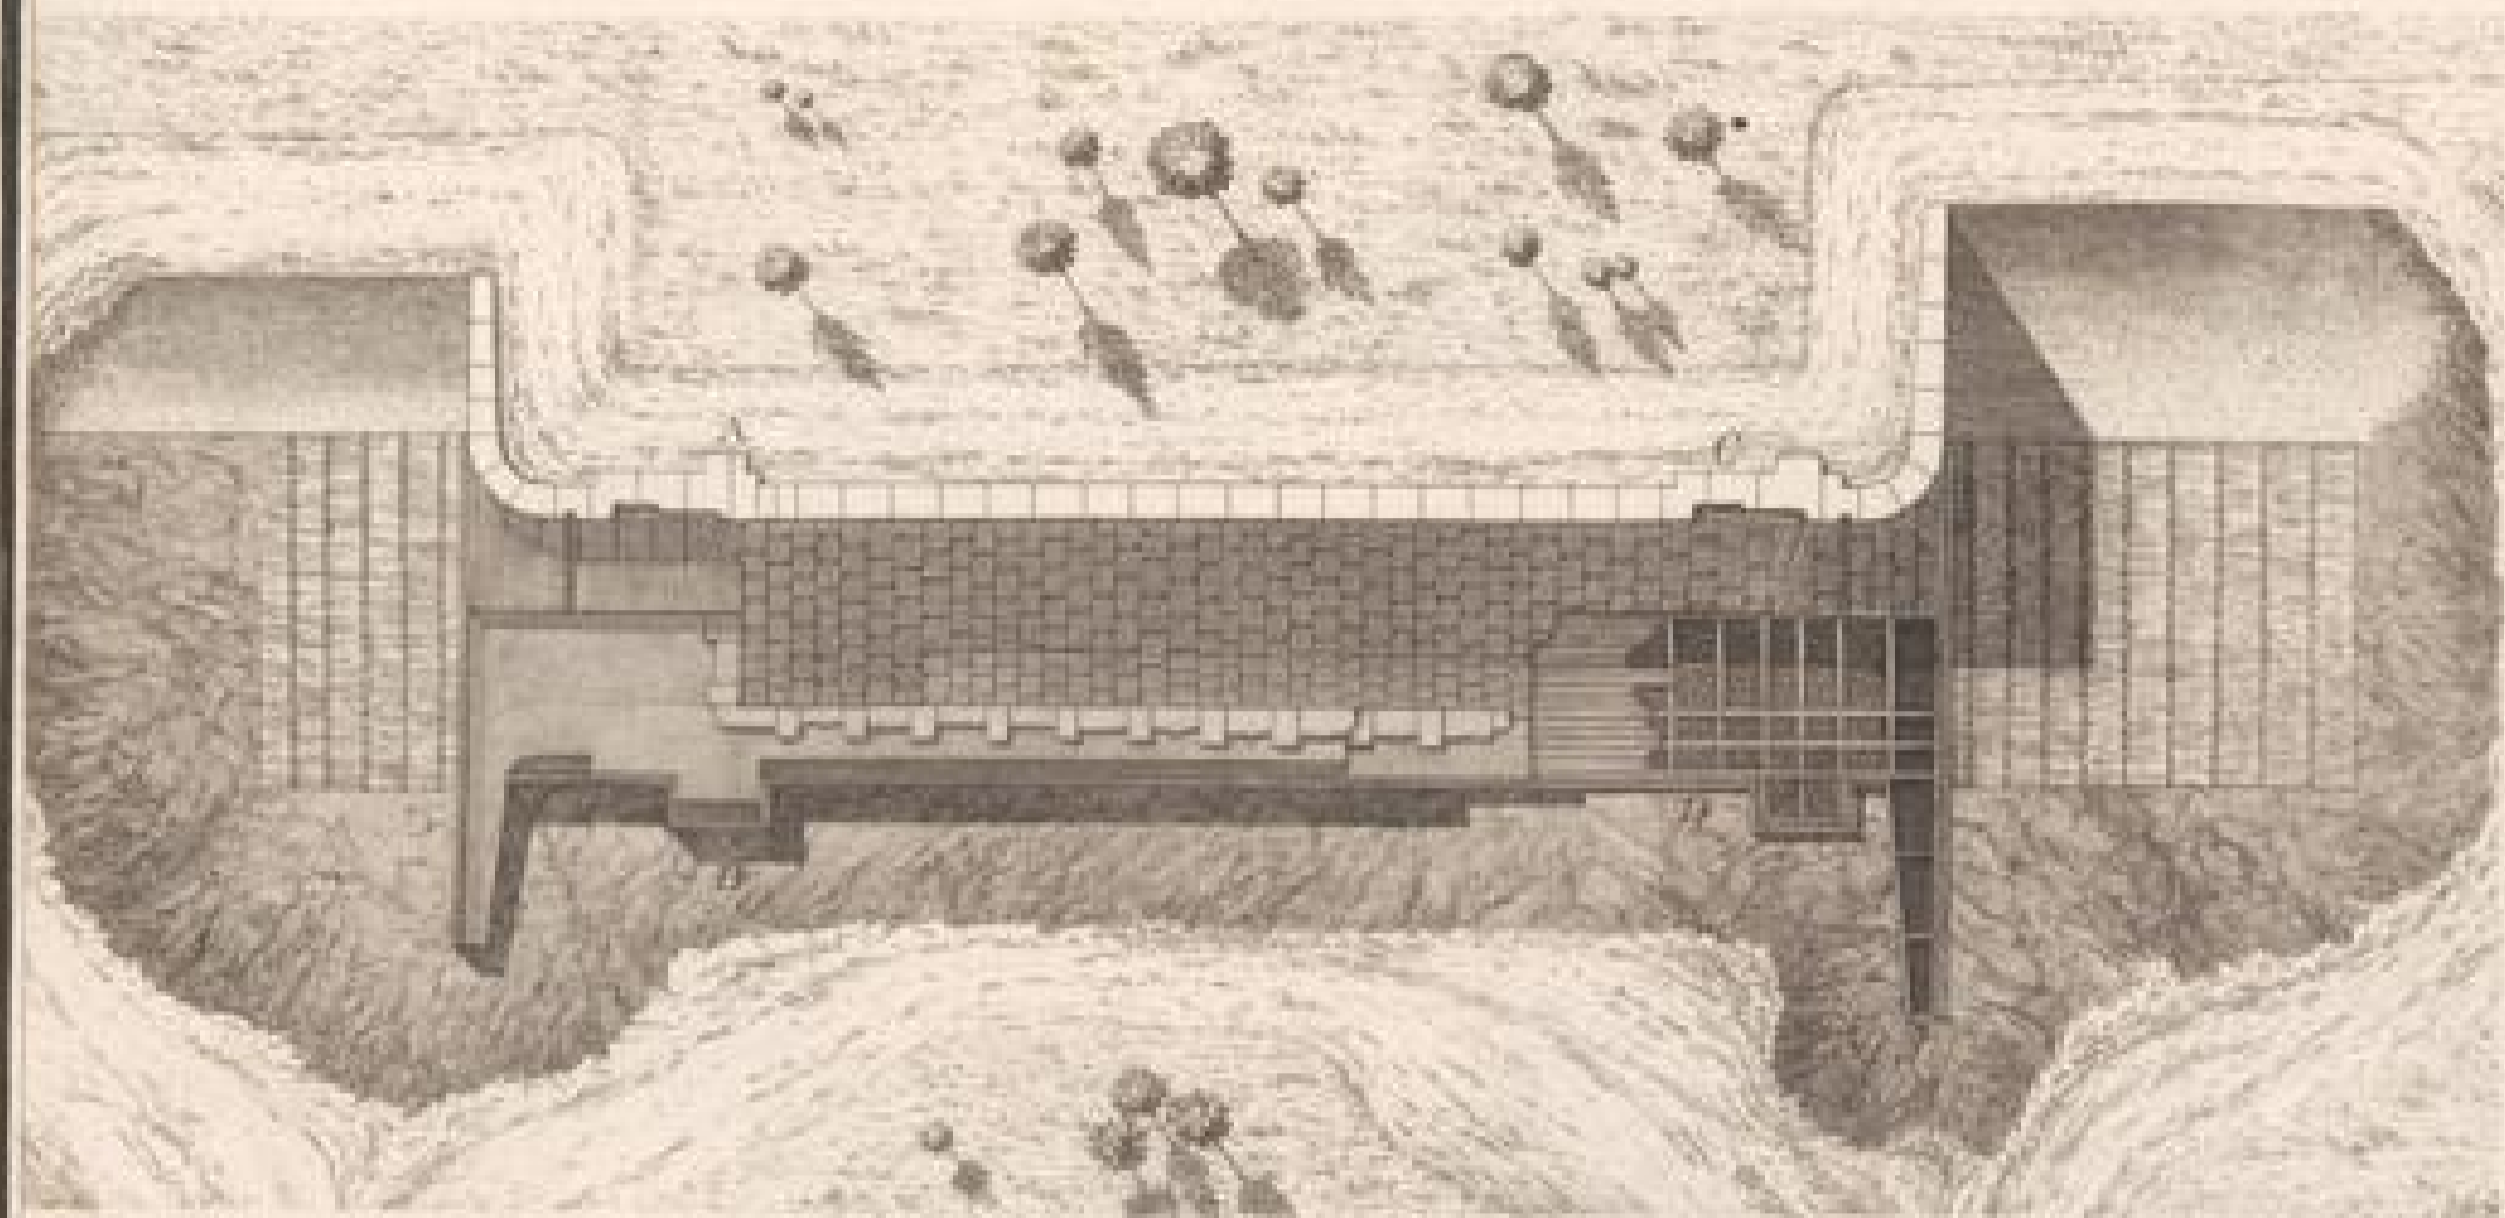


Élévation.



Coupe sur la ligne AB.

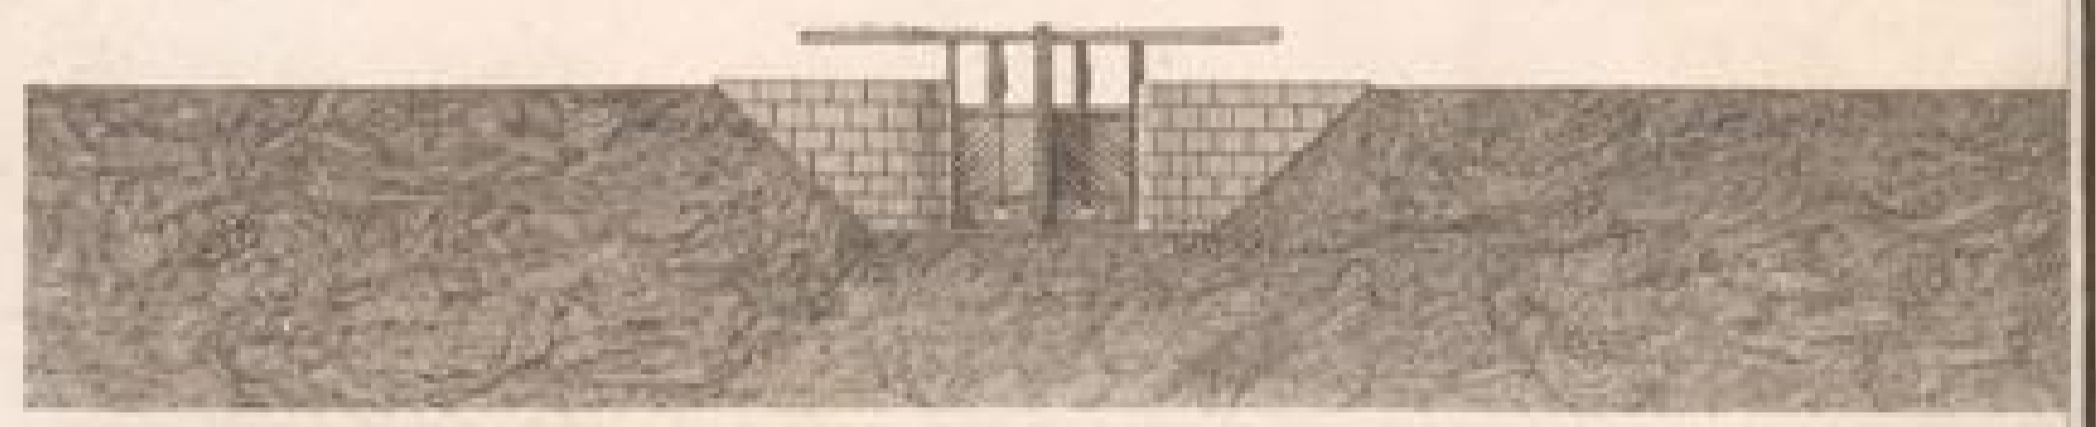

Coupe sur la ligne CD.

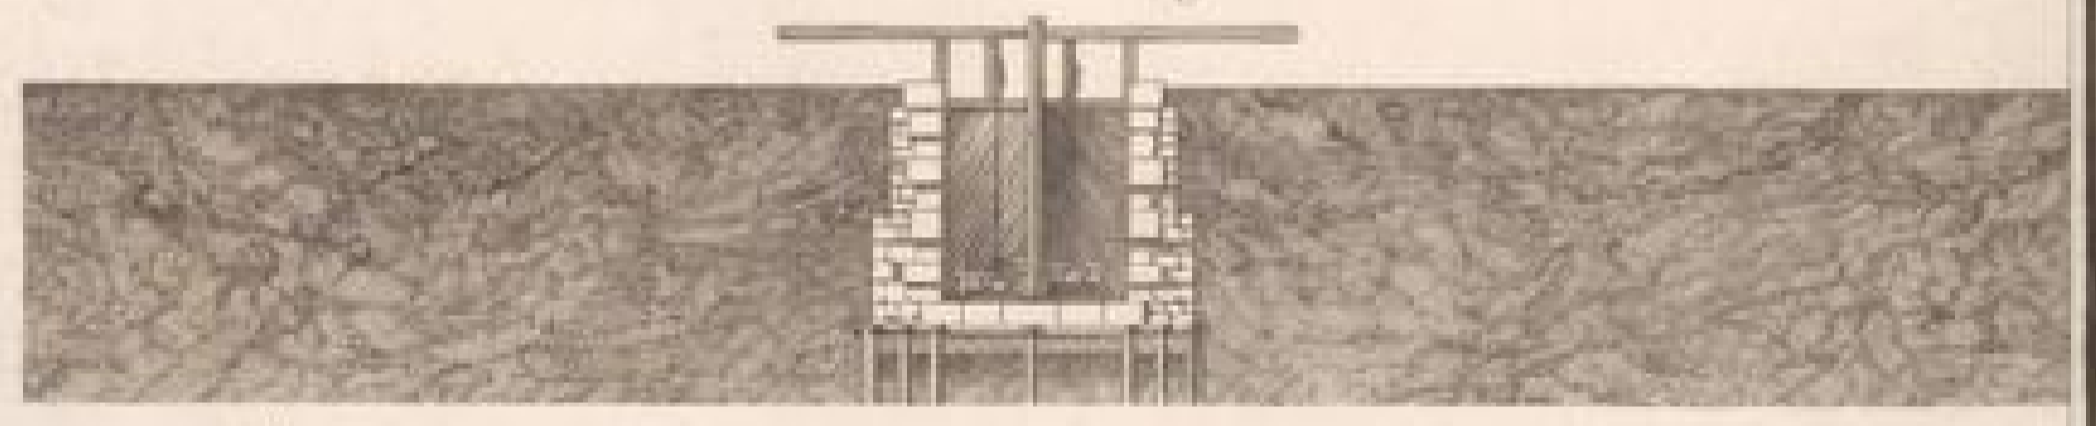

Décharge à fond relative à la navigation de la Morave projetée par l'auteur.
Élévation de la partie inférieure de la décharge

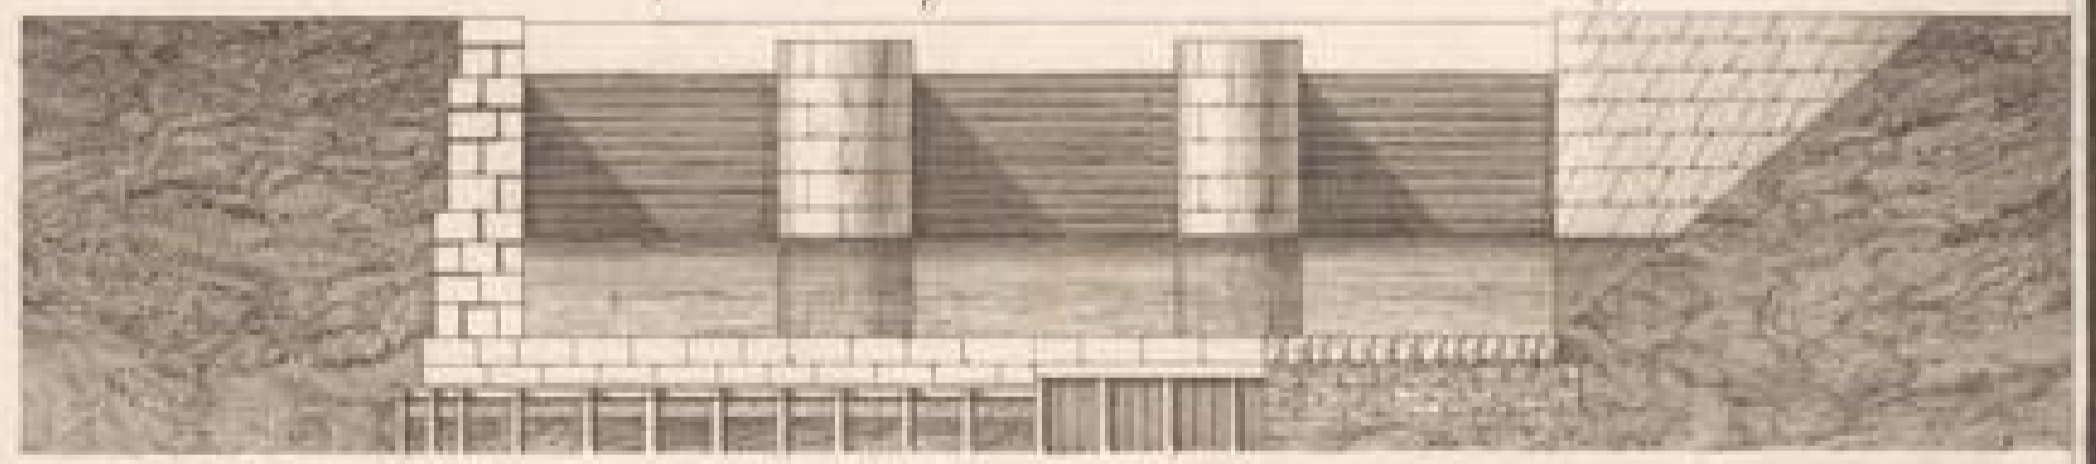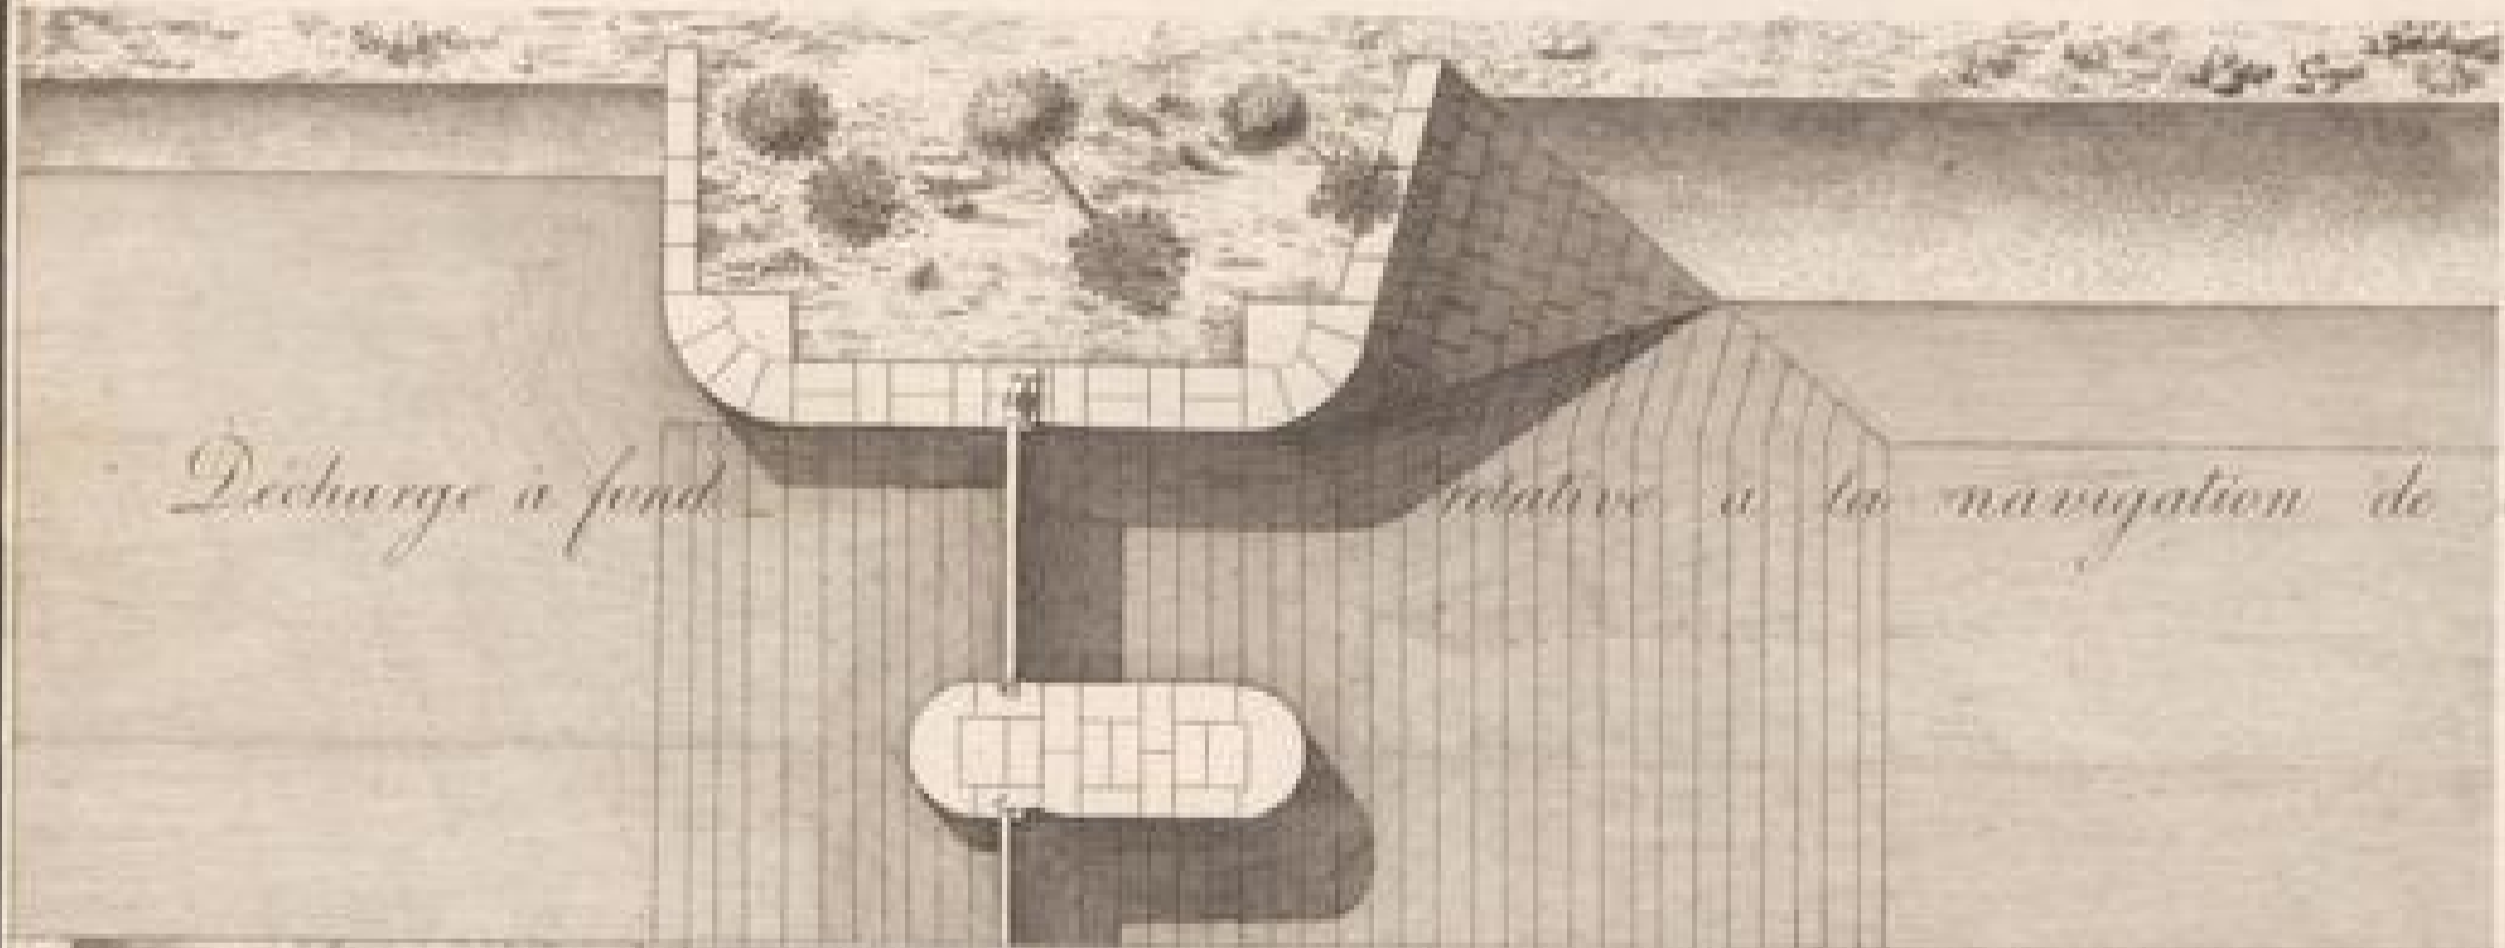

Élévation d'un côté de la décharge.

