

AMTSBLATT

G 1292

für den Regierungsbezirk Düsseldorf

181. Jahrgang

Ausgegeben in Düsseldorf, am 14. Oktober 1999

Nummer 41

**B. Verordnungen, Verfügungen und Bekanntmachungen
der Bezirksregierung****Allgemeine Innere Verwaltung**

- 314 Abwicklung der Geschäfte des Öffentlich bestellten Vermessungsingenieurs (Dipl.-Ing. Ulrich Wiards). S. 255
- 315 Erteilung einer Vermessungsgenehmigung (Dipl.-Ing. Bernd Schiffer). S. 256
- 316 Ungültigkeitserklärung eines Dienstausweises (Regierungsangestellter Kurt Pastors). S. 256
- 317 Genehmigung einer Stiftung („Sparkassenstiftung Mülheim an der Ruhr“). S. 256
- 318 Genehmigung einer Stiftung („Erna und Helmut Aretz Stiftung“). S. 256
- 319 Auflösung einer Stiftung (Heinrich Bönnemann Stiftung). S. 256

Wirtschaft und Verkehr

- 320 Änderung und Ergänzung der Hafenverordnung Duisburg vom 8. August 1984/1 Karte. S. 256

**C. Rechtsvorschriften und Bekanntmachungen
anderer Behörden und Dienststellen**

- 321 Ungültigkeitserklärung einer Reisegewerbekarte (Herr Albert Werner Ralf Hein). S. 257

Beilage: 1 Karte

B.
**Verordnungen,
Verfügungen und Bekanntmachungen
der Bezirksregierung**

Allgemeine Innere Verwaltung

- 314 **Abwicklung der Geschäfte
des Öffentlich bestellten Vermessungsingenieurs
(Dipl.-Ing. Ulrich Wiards)**

Bezirksregierung
33.2412

Düsseldorf, den 5. Oktober 1999

Der Öffentlich bestellte Vermessungsingenieur
Dipl.-Ing. Ulrich Wiards, Fluthgrafstraße 4, 46483
Wesel, ist am 1. Oktober 1999 verstorben.

Ich habe den Öffentlich bestellten Vermessungs-
ingenieur Dipl.-Ing. Klaus te Laak, Fluthgraf-
straße 4, 46483 Wesel, zum Beauftragten zur Ab-
wicklung der Geschäfte bestellt.

Mit dem Tod des Herrn Wiards ist zugleich die Arbeitsgemeinschaft mit Herrn te Laak erloschen.

An die
Kreise und
kreisfreien Städte
als Katasterbehörden
des Bezirks

Abl. Reg. Ddf. 1999 S. 255

**315 Erteilung
einer Vermessungsgenehmigung**
(Dipl.-Ing. Bernd Schiffer)

Bezirksregierung
33.2416

Düsseldorf, den 4. Oktober 1999

Ich habe dem Öffentlich bestellten Vermessungsingenieur

Dipl.-Ing. Bernd Schiffer
Am Köhnen 62
40599 Düsseldorf

mit Wirkung vom 28. September 1999 die Genehmigung erteilt, unter seiner Leitung und Aufsicht den Dipl.-Ing. (FH) Thomas Resch

zur Mitwirkung bei Katastervermessungen heranzuziehen (Vermessungsgenehmigung II).

An die
Kreise und
kreisfreien Städte
als Katasterbehörden
des Bezirks

Abl. Reg. Ddf. 1999 S. 256

**316 Ungültigkeitserklärung
eines Dienstausweises**
(Regierungsangestellter Kurt Pastors)

Bezirksregierung
25.3.2-1504

Düsseldorf, den 25. Juni 1999

Der Dienstausweis Nr. V-025 des Regierungsangestellten Kurt Pastors, ausgestellt am 23. März 1993 durch das Polizeipräsidium Wuppertal, ist in Verlust geraten und wird hiermit für ungültig erklärt.

Abl. Reg. Ddf. 1999 S. 256

**317 Genehmigung
einer Stiftung**

(„Sparkassenstiftung Mülheim an der Ruhr“)

Bezirksregierung
15.2.1-St.778

Düsseldorf, den 30. September 1999

Die Bezirksregierung Düsseldorf hat am 21. September 1999 die

„Sparkassenstiftung Mülheim an der Ruhr“

mit Sitz in Mülheim gemäß § 80 BGB in Verbindung mit § 3 StiftG NW genehmigt.

Abl. Reg. Ddf. 1999 S. 256

**318 Genehmigung
einer Stiftung**
(„Erna und Helmut Aretz Stiftung“)

Bezirksregierung
15.2.1-St.782

Düsseldorf, den 30. September 1999

Die Bezirksregierung Düsseldorf hat am 22. September 1999 die

„Erna und Helmut Aretz Stiftung“

mit Sitz in Krefeld gemäß § 80 BGB in Verbindung mit § 3 StiftG NW genehmigt.

Abl. Reg. Ddf. 1999 S. 256

**319 Auflösung
einer Stiftung**
(Heinrich Bönnemann Stiftung)

Bezirksregierung
15.2.1-St.253

Düsseldorf, den 23. September 1999

Die Heinrich Bönnemann Stiftung, Essen, ist aufgelöst.

Die Gläubiger der Stiftung werden aufgefordert, ihre Ansprüche bei der Stiftung anzumelden. (Anschrift: c/o Rechtsanwältin Ursel Hubmann-Deinert, Altendorfer Straße 104, 45143 Essen.)

Die Liquidatoren
Hubmann-Deinert,
Schweinsfest

Abl. Reg. Ddf. 1999 S. 256

Wirtschaft und Verkehr

**320 Änderung und Ergänzung
der Hafenverordnung Duisburg
vom 8. August 1984/1 Karte**

Bezirksregierung
53.4.22.1-Du

Düsseldorf, den 1. Oktober 1999

Die Ordnungsbehördliche Verordnung über die Bestimmung der Bereiche der Häfen und Umschlaganlagen in der Stadt Duisburg und das Verhalten in diesen Häfen - Hafenverordnung (HVO) Duisburg - vom 8. August 1984 in der z. Zt. gültigen Fassung wird wie folgt geändert:


1. § 1 Abs. 1 wird wie folgt ergänzt und geändert:

a) unter Ziffer 1.1 ist nach dem Absatz **Duisburg-Mitte** einzufügen:

„Duisburg-Rheinhausen die Wasserfläche der Hafeneinfahrt (Stichkanal) und des Hafenbeckens westwärts der Geraden zwischen den Rhein-km 773,500 und 773,600 der linksrheinischen Uferlinie.“

RHEIN

21,7

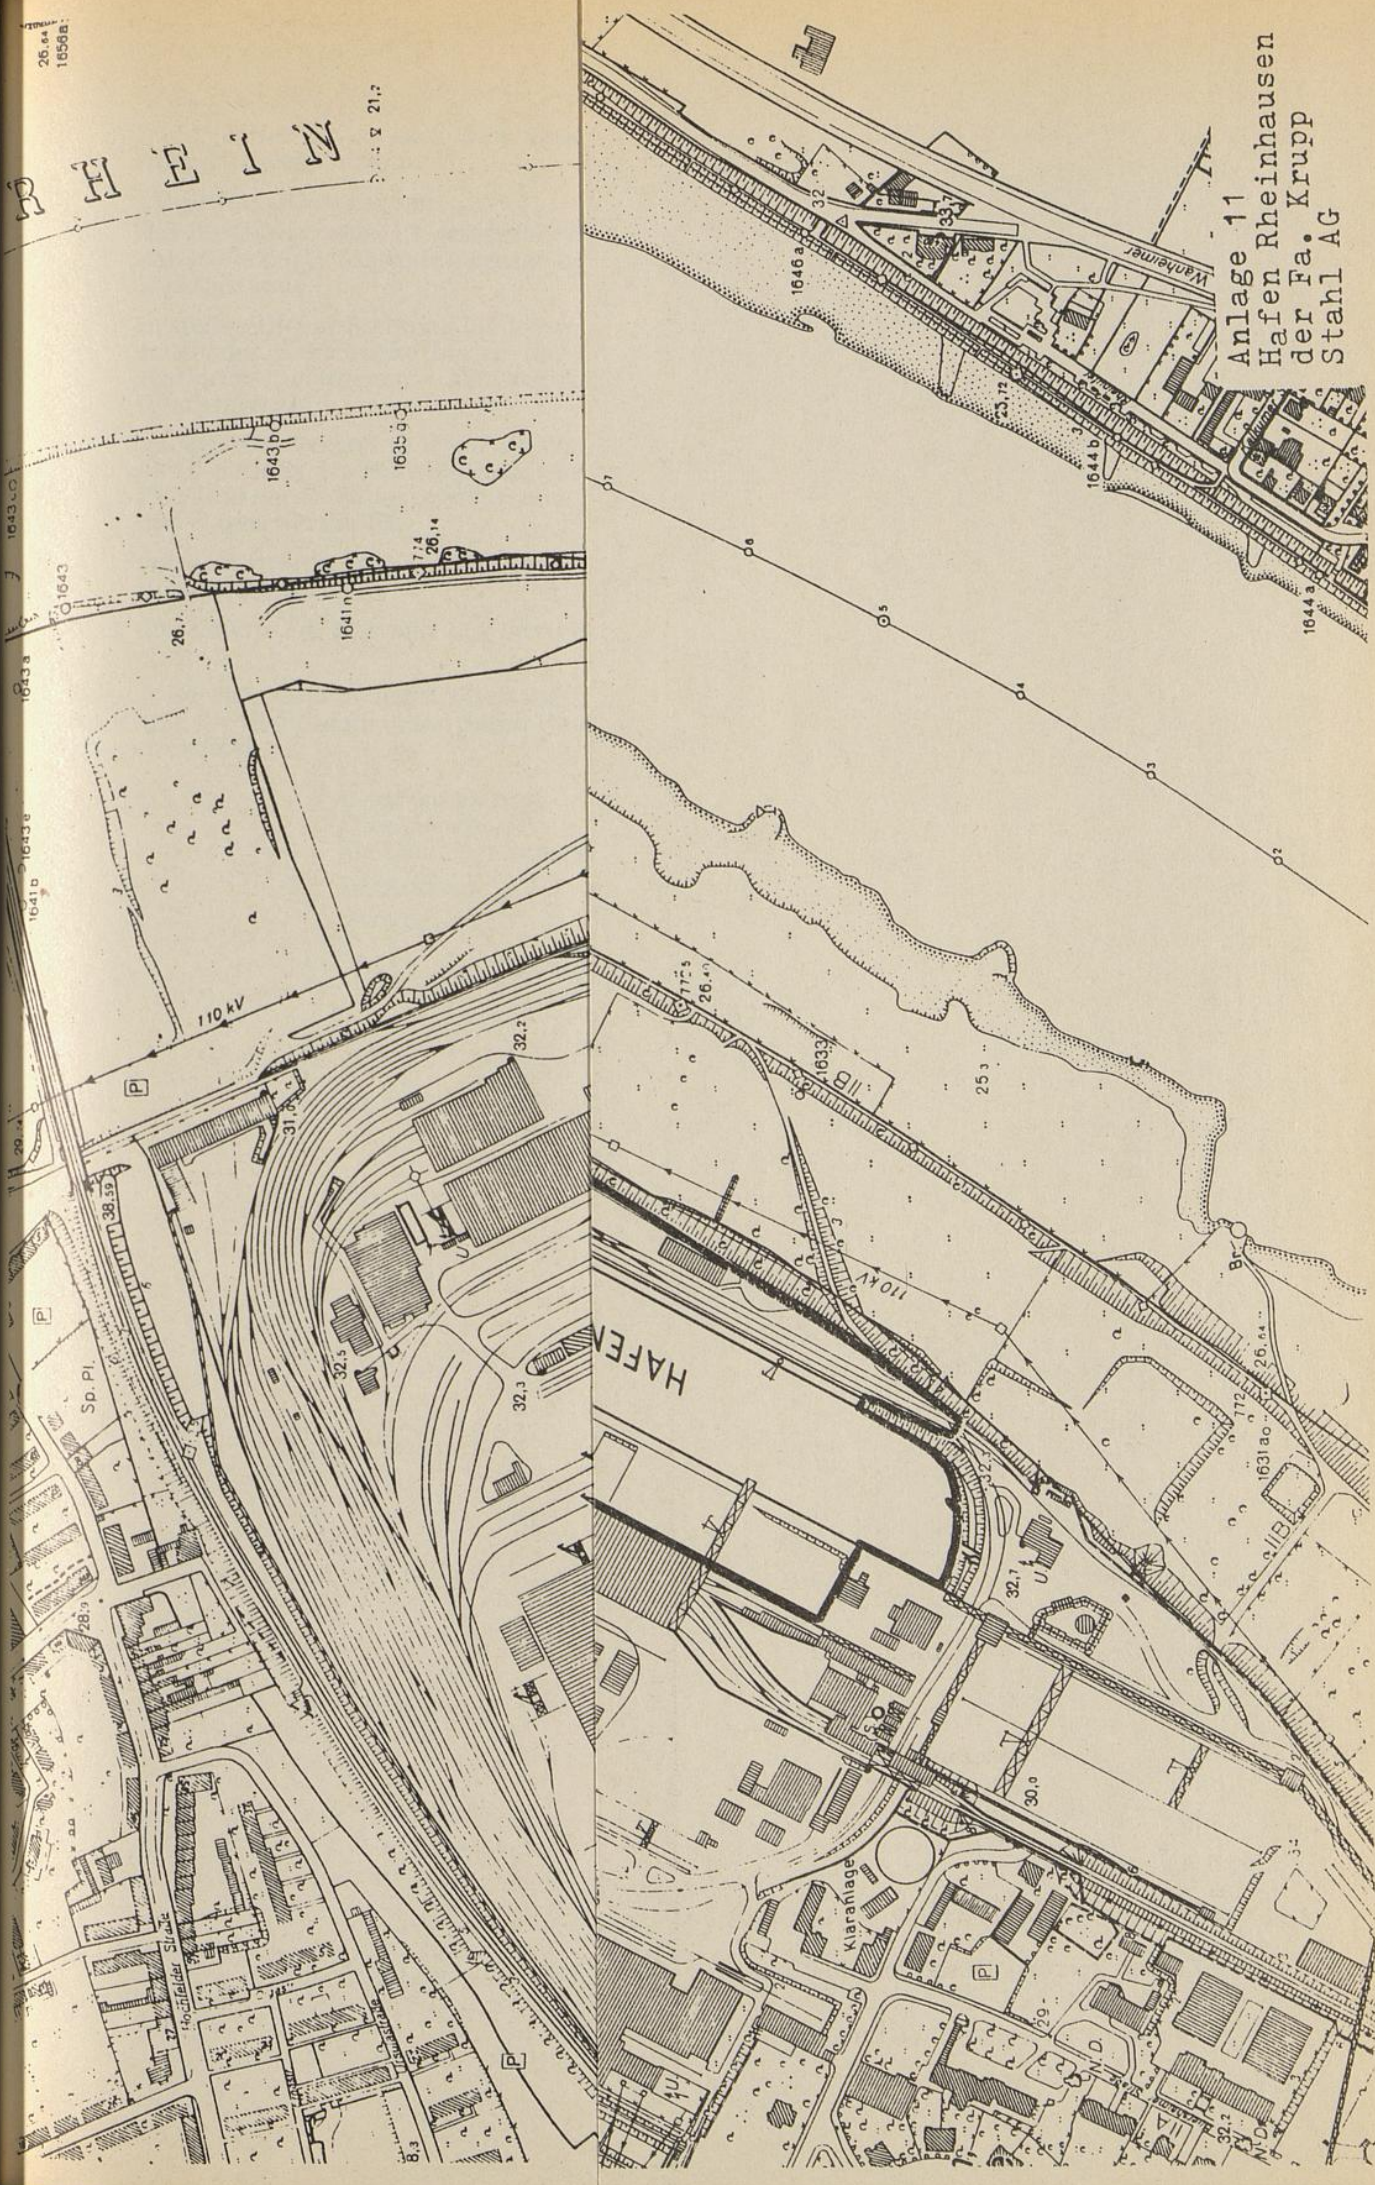


Anlage 11
 Hafen Rheinhausen
 der Fa. Krupp
 Stahl AG

1:50,000
1938

RHEIN

21.2

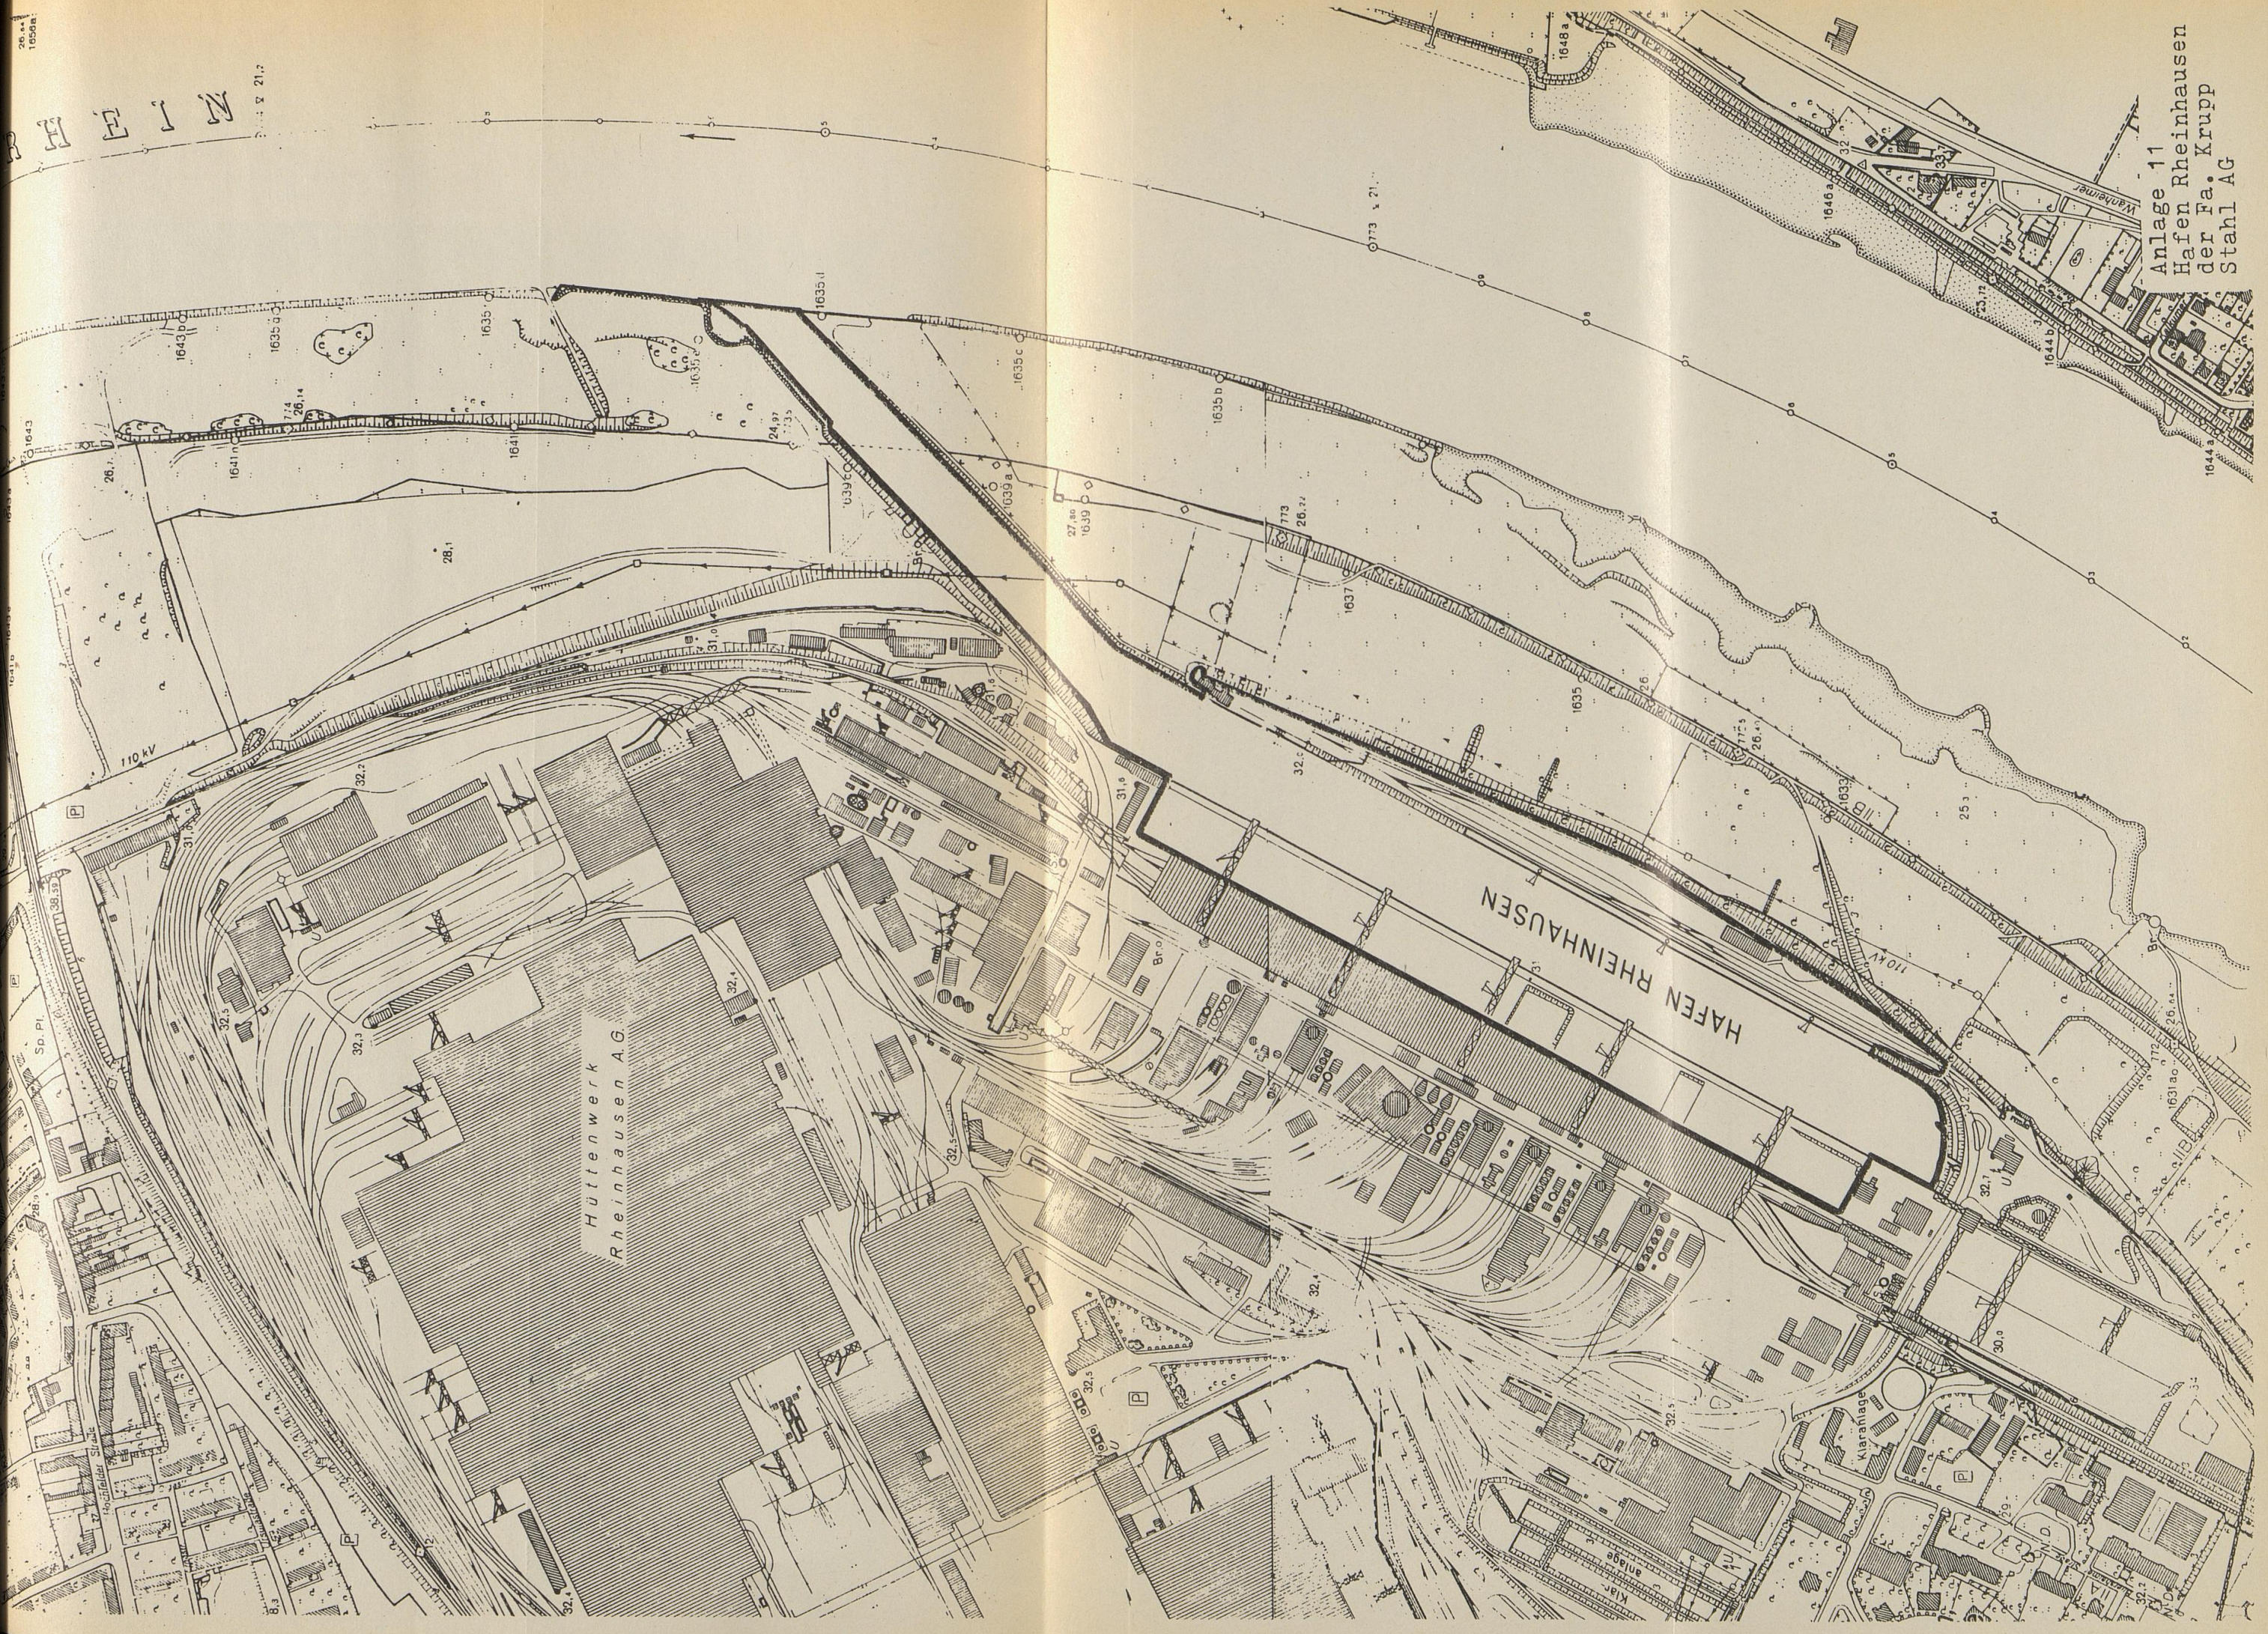

Hüttenwerk
Rheinhausen AG


HAFEN RHEINHAUSEN


Anlage 11
Hafen Rheinhausen
der Fa. Krupp
Stahl AG

Klaranlage

anlage

Klar

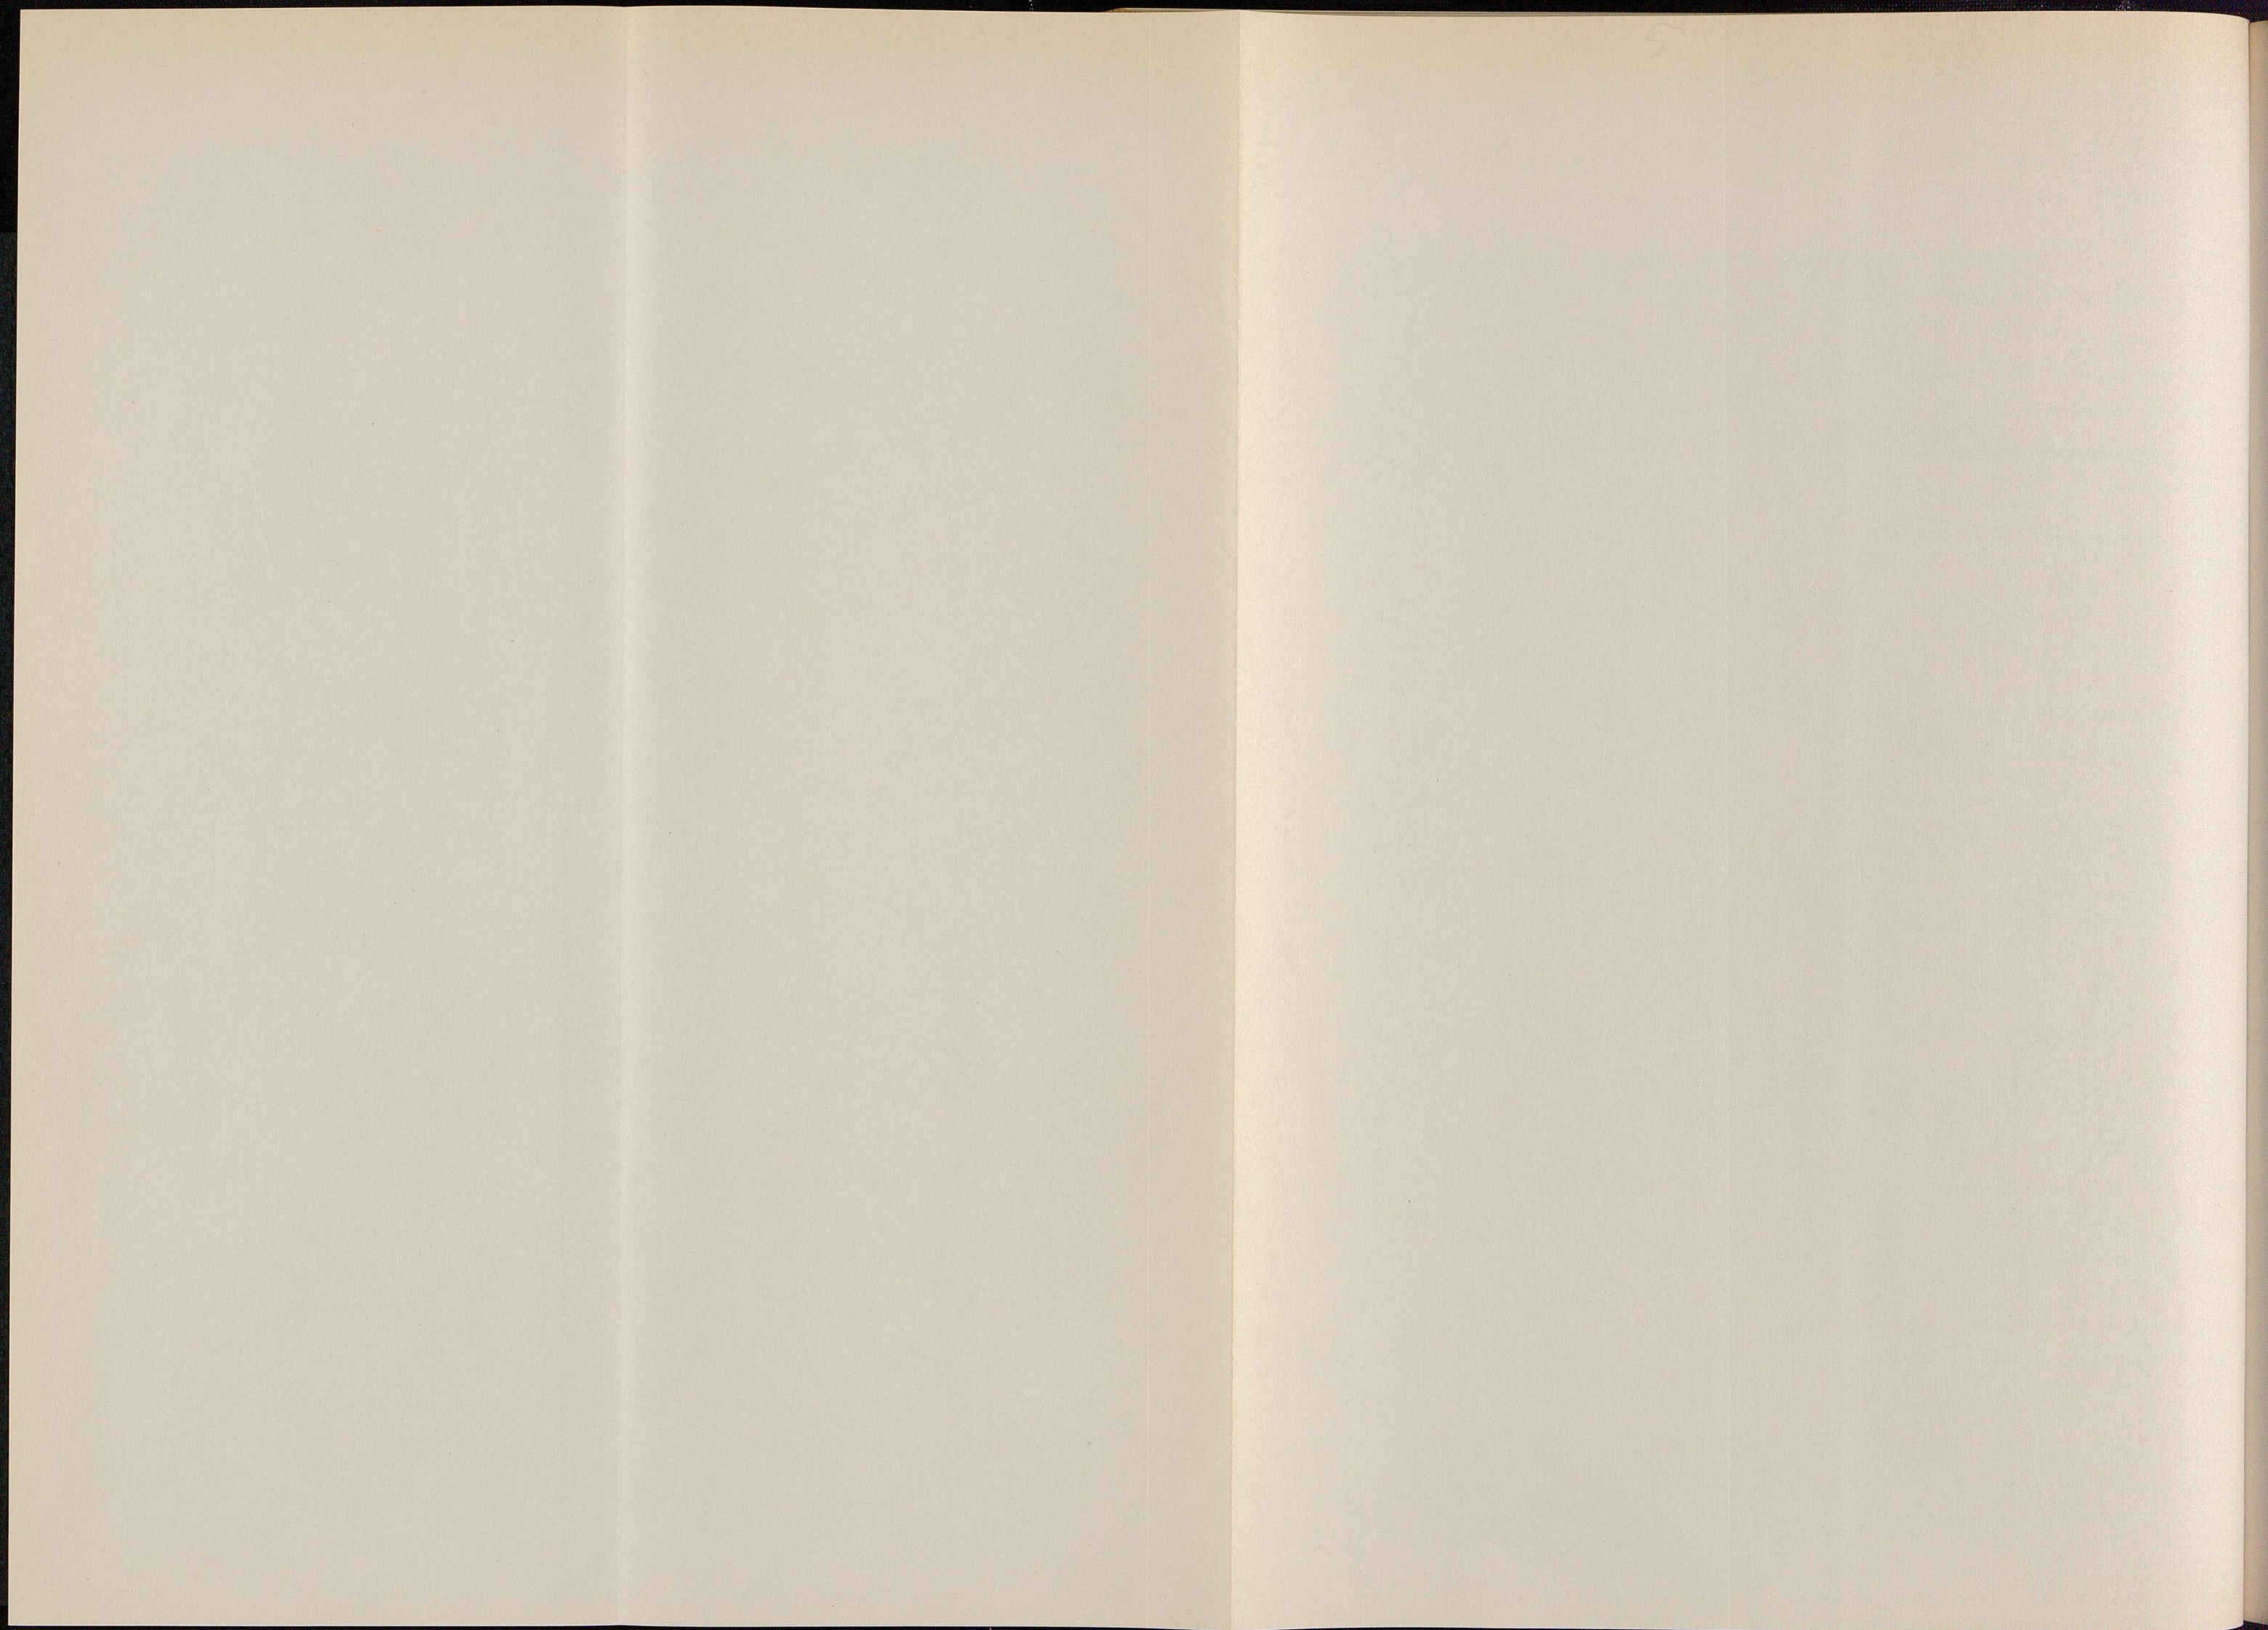

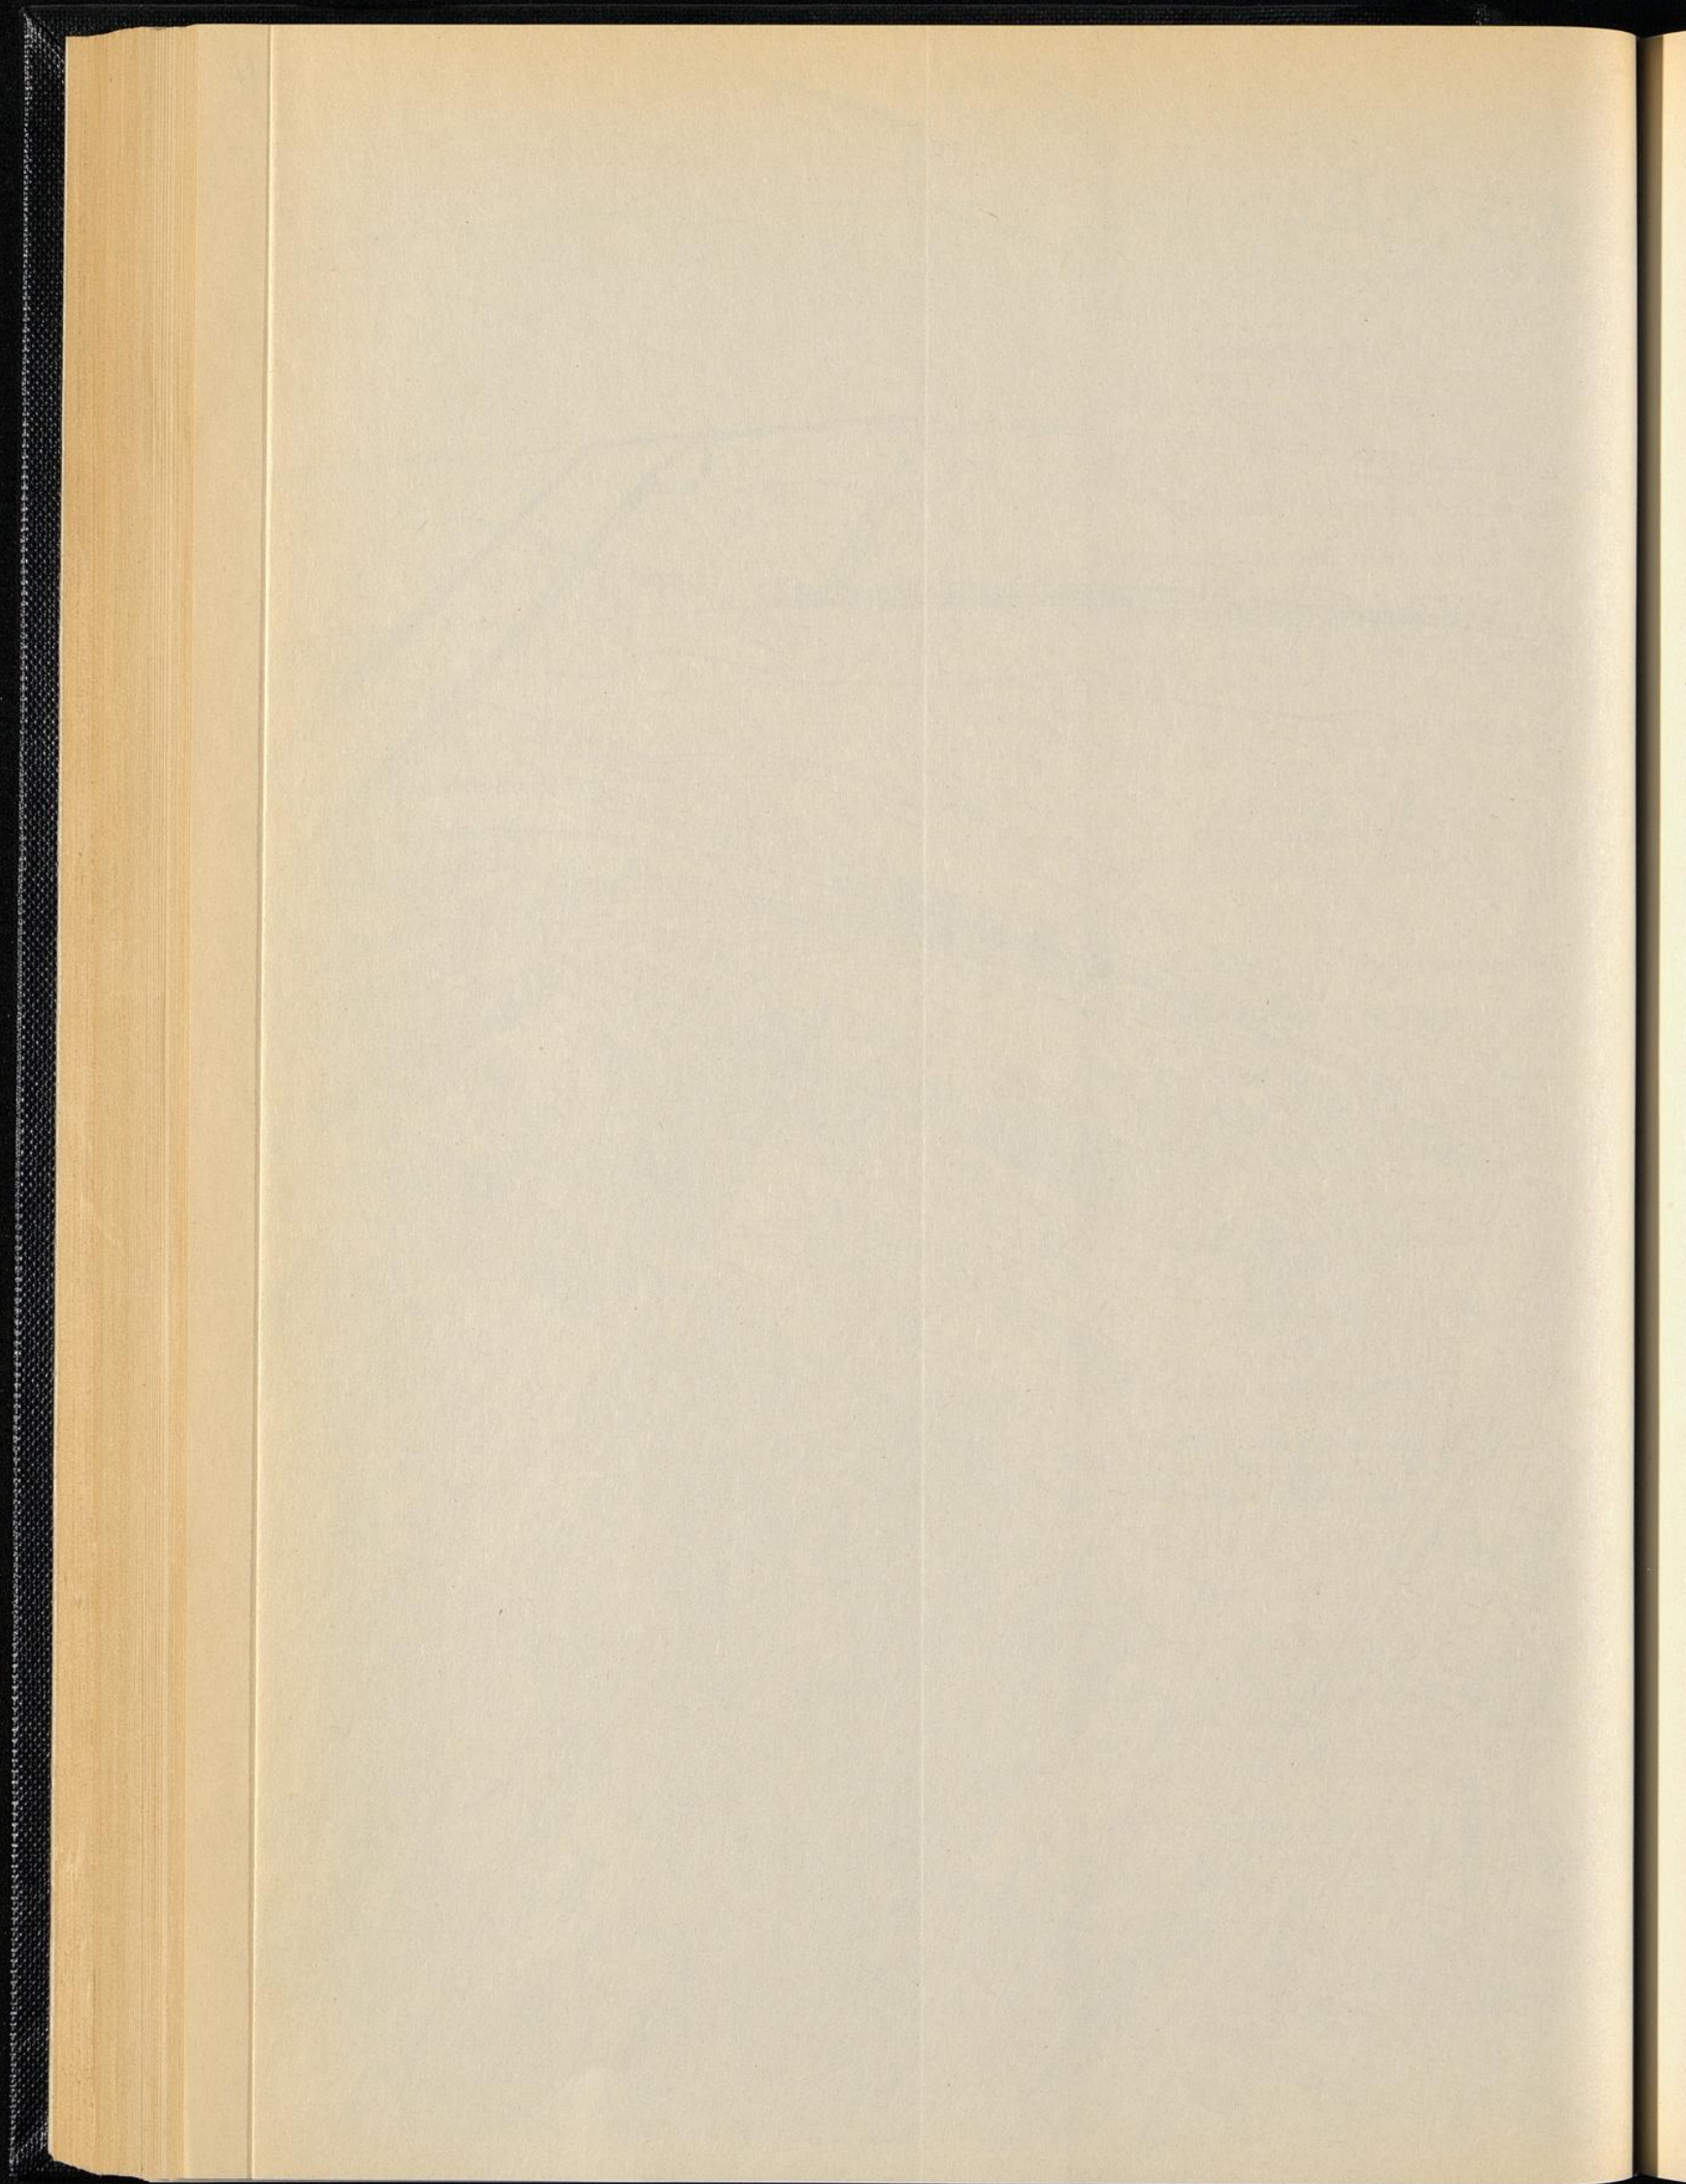

- b) Unter Ziffer 1.2 ist nach dem Absatz **Duisburg-Mitte** einzufügen:

„Duisburg-Rheinhausen
das durch die unter 1.1 genannte Wasserfläche sowie durch folgende Grenzen bestimmte Hafengelände:

in südwestlicher Richtung landeinwärts zwischen der Rohrbrücke bis zu der auf dem Hochufer gelegenen Einfriedungsmauer (Werksgrenze),

im weiteren Verlauf in Höhe des Wasserwerkes II entlang des Hafenbeckens parallel zur Flurlinie der Entladekrane bis zum Gebäude des Wasserwerkes III,

von dort stromseitig bis zum Ende der Speditionskaianlagen.“

- c) die Ziffern 11., 11.1 und 11.2 werden gestrichen.

Die o. g. Bereiche sind in dem als Bestandteil dieser Änderung veröffentlichten Plan durch Umrandung gekennzeichnet.

Bezirksregierung
Düsseldorf
als Landesordnungsbehörde
Im Auftrag
Berson

Abl. Reg. Ddf. 1999 S. 256

C. Rechtsvorschriften und Bekanntmachungen anderer Behörden und Dienststellen

321 **Ungültigkeitserklärung einer Reisegewerbekarte** (Herr Albert Werner Ralf Hein)

Die Reisegewerbekarte 116/93 von Herrn Albert Werner Ralf Hein, geboren am 26. September 1965 in Remscheid, ist verlorengegangen.

Sie wurde am 25. Mai 1993 auf unbefristete Zeit ausgestellt und berechtigte zum Feilbieten/Ankauf/Aufsuchen von Bestellungen auf verpackte Tiefkühlkost.

Die Reisegewerbekarte wird hiermit für ungültig erklärt.

Remscheid, den 5. Oktober 1999

Stadt Remscheid
Der Oberbürgermeister
Im Auftrag
Specht

Abl. Reg. Ddf. 1999 S. 257

NRW UMWELTSCHUTZ

**Das
Grüne
Telefon:
02 11/
475 44 44**



Eine Information der Landesregierung

Veröffentlichungsersuche für das Amtsblatt und den Öffentlichen Anzeiger – Beilage zum Amtsblatt – sind nur an die Bezirksregierung Düsseldorf – Amtsblattstelle – Cecilienallee 2, 40474 Düsseldorf, zu richten.

Das Amtsblatt mit dem Öffentlichen Anzeiger erscheint wöchentlich.

Redaktionsschluß: Freitag, 10.00 Uhr

Laufender Bezug nur im Abonnement. Abonnementsbestellungen und -abbestellungen können für den folgenden Abonnementszeitraum – 1. 1. bis 30. 6. und 1. 7. bis 31. 12. – nur berücksichtigt werden, wenn sie spätestens am 30. November bzw. 31. Mai der ABO-Verwaltung von A. Bagel, Grafenberger Allee 100, 40237 Düsseldorf, Fax (02 11) 96 82/2 29, Telefon (02 11) 9 68 22 41, vorliegen.

Bei jedem Schriftwechsel die auf dem Adressenetikett in der Mitte obenstehende sechsstelligen Kundennummer angeben, bei Adressenänderung das Adressenetikett mit richtiger Adresse an die ABO-Verwaltung von A. Bagel zurücksenden. Bezugspreis: Der Bezugspreis beträgt halbjährlich 21,- DM und wird im Namen und für Rechnung der Bezirksregierung von A. Bagel im voraus erhoben.

Einrückungsgebühren für die 2spaltige Zeile oder deren Raum 1,80 DM.

Einzelpreis dieser Ausgabe 2,- DM zzgl. 1,- DM Versandkosten.

In den Bezugs- und Einzelpreisen ist keine Umsatzsteuer i. S. d. § 14 UStG enthalten.

Einzelstücke werden durch A. Bagel, Grafenberger Allee 100, 40237 Düsseldorf, Fax (02 11) 96 82/2 29, Telefon (02 11) 9 68 22 41, geliefert. Von Vorabsendungen des Rechnungsbetrages – in welcher Form auch immer – bitten wir abzusehen. Die Lieferungen erfolgen nur auf Grund schriftlicher Bestellung gegen Rechnung.

Herausgeber: Bezirksregierung Düsseldorf, Cecilienallee 2, 40474 Düsseldorf

Herstellung und Vertrieb im Namen und für Rechnung des Herausgebers: A. Bagel, Grafenberger Allee 100, 40237 Düsseldorf

Druck: TSB Tiefdruck Schwann-Bagel, Düsseldorf und Mönchengladbach