



Coupe & Elevation sur la Ligne F M P X Tab 73

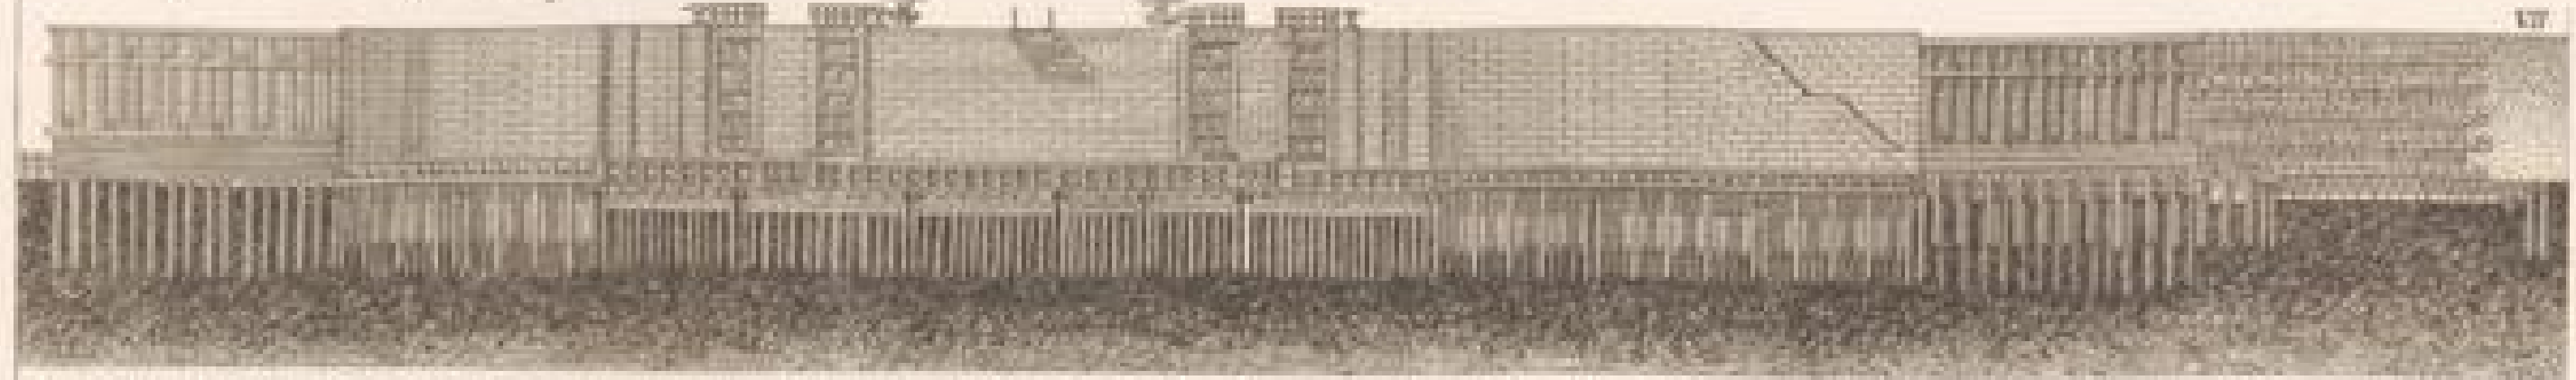


Coupe sur la Ligne y h i k l m n o p q r s Tab 73

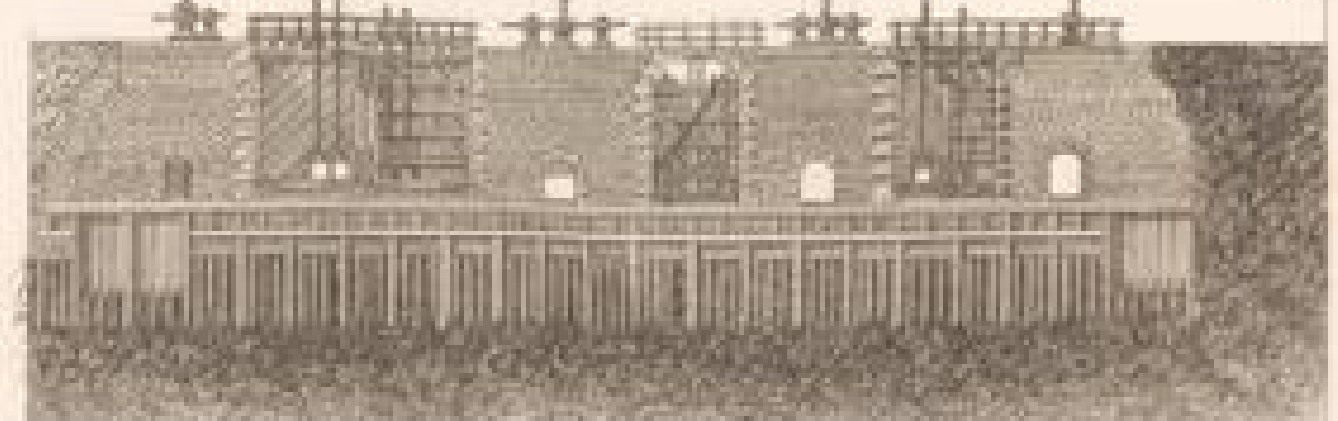

Coupe & Elevation sur la Ligne i k l m n o Tab 73




Coupe sur la Ligne a b Tab 73

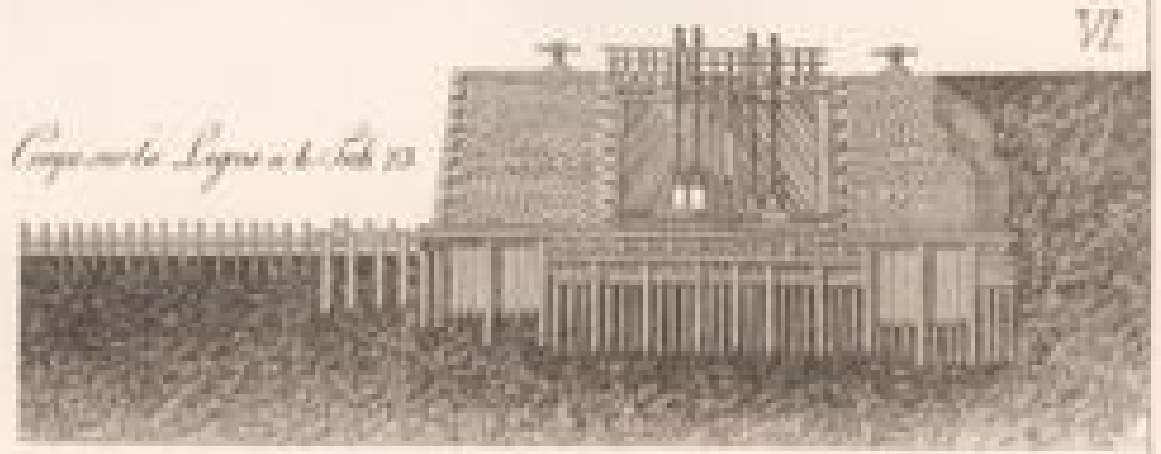

Coupe sur la Ligne e f



Coupe sur la Ligne e f Tab 73

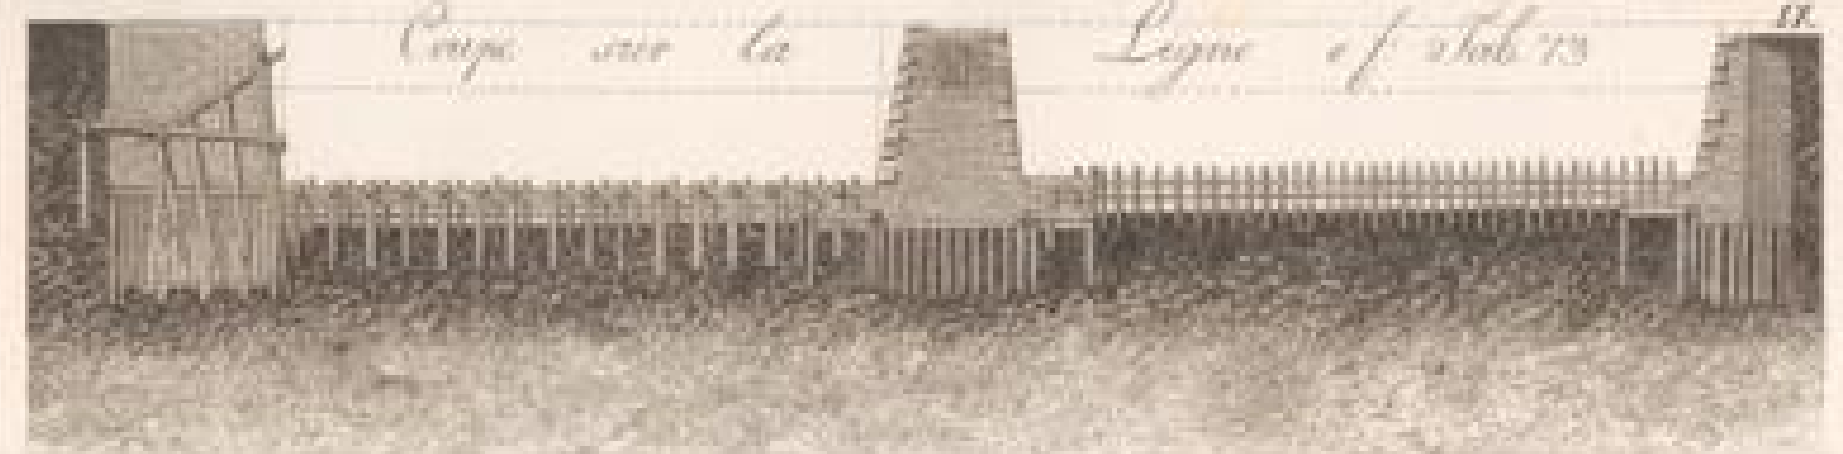

Coupe sur la Ligne A B




Coupe sur la Ligne C D






CINQ PROFILS DE L'ECLUSE DE SLYCKENS Construit 1757.

PLAN COUPE ET ELEVATION DE L'ECLUSE DAMONT DE FECAMP

Coupe sur la Ligne C D

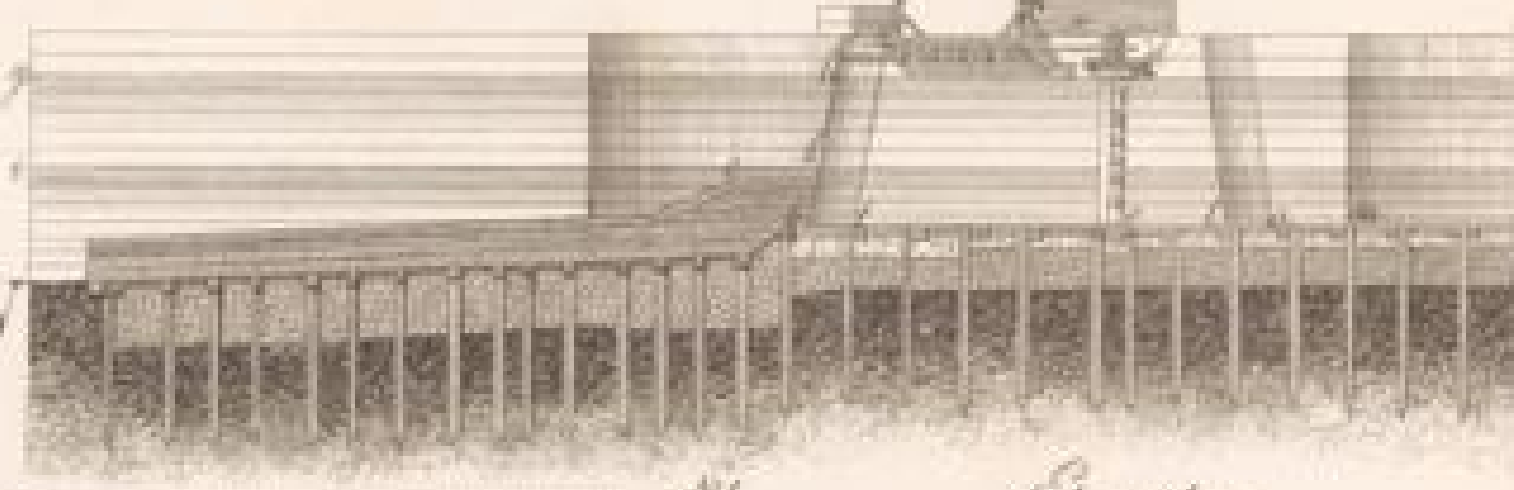

Elevation

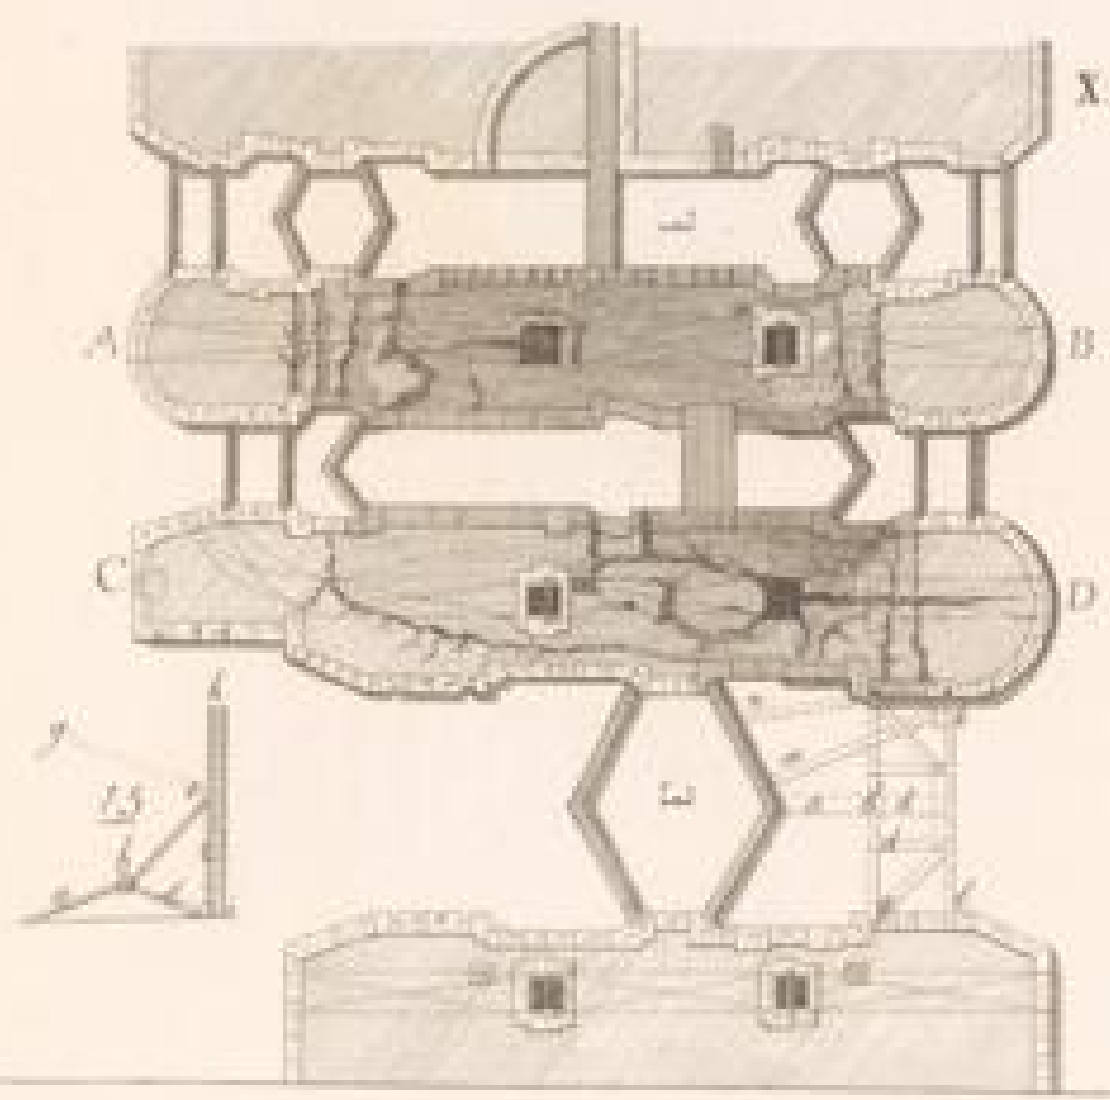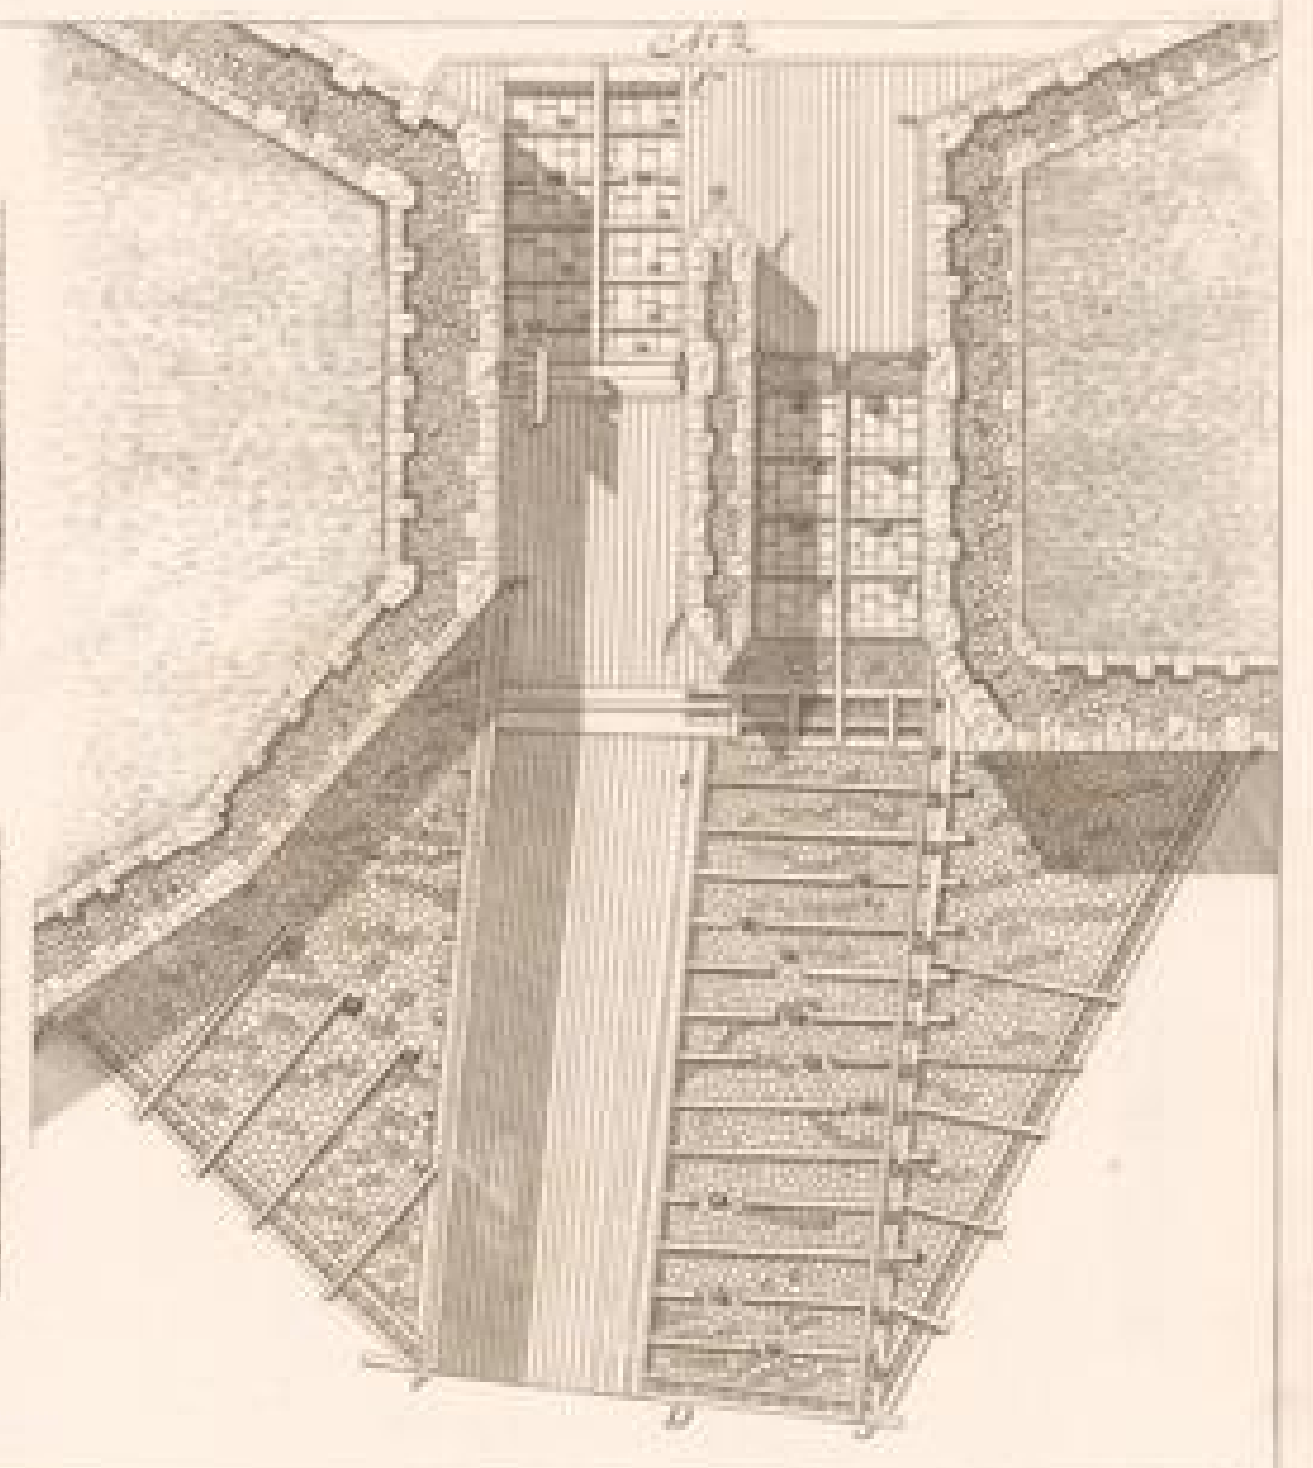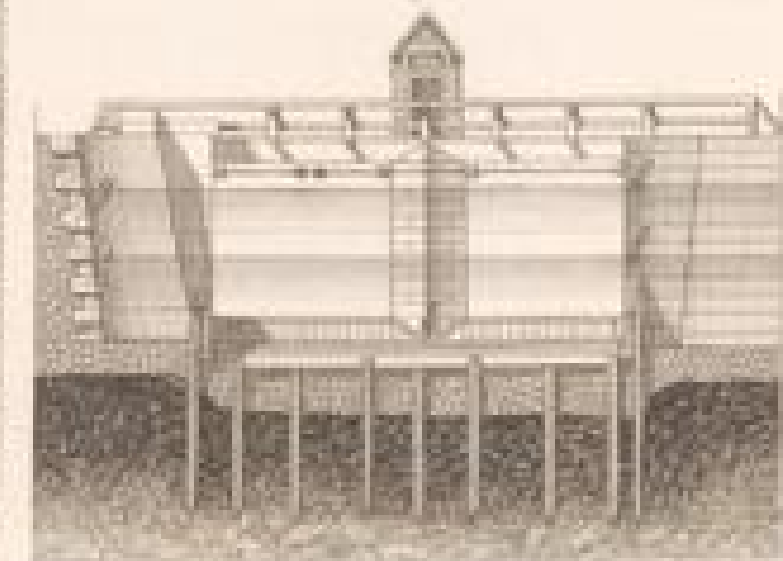

Jones