


75

Nr. 1


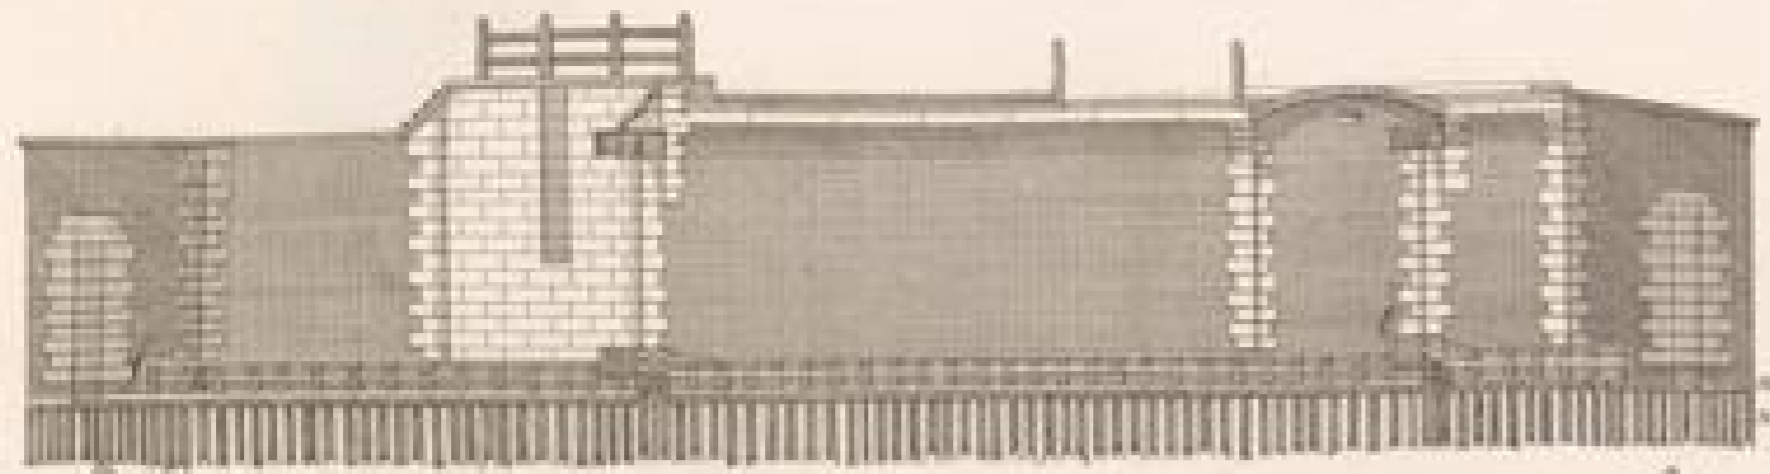


DIE SCHLEUSE  
ZWISCHEN DEM HAUPTLENNER  
MEER UND DEM Y  
HALLEWEGE.



Nr. 3



Nr. 2

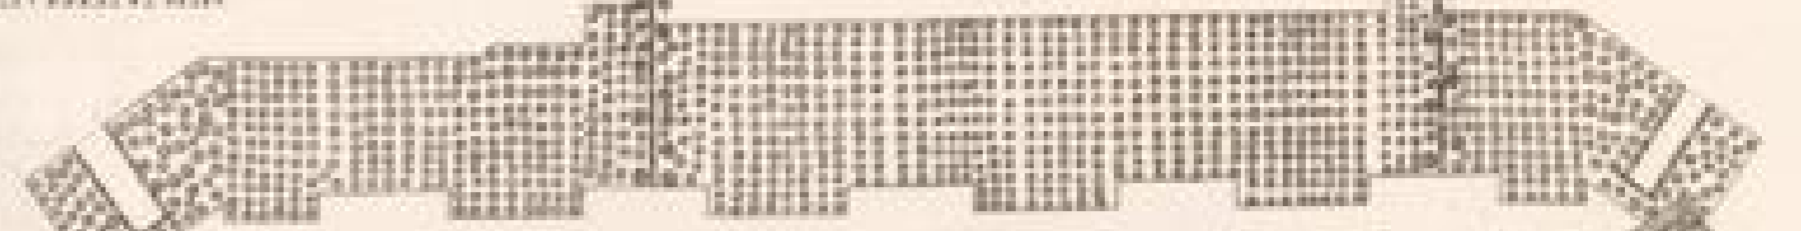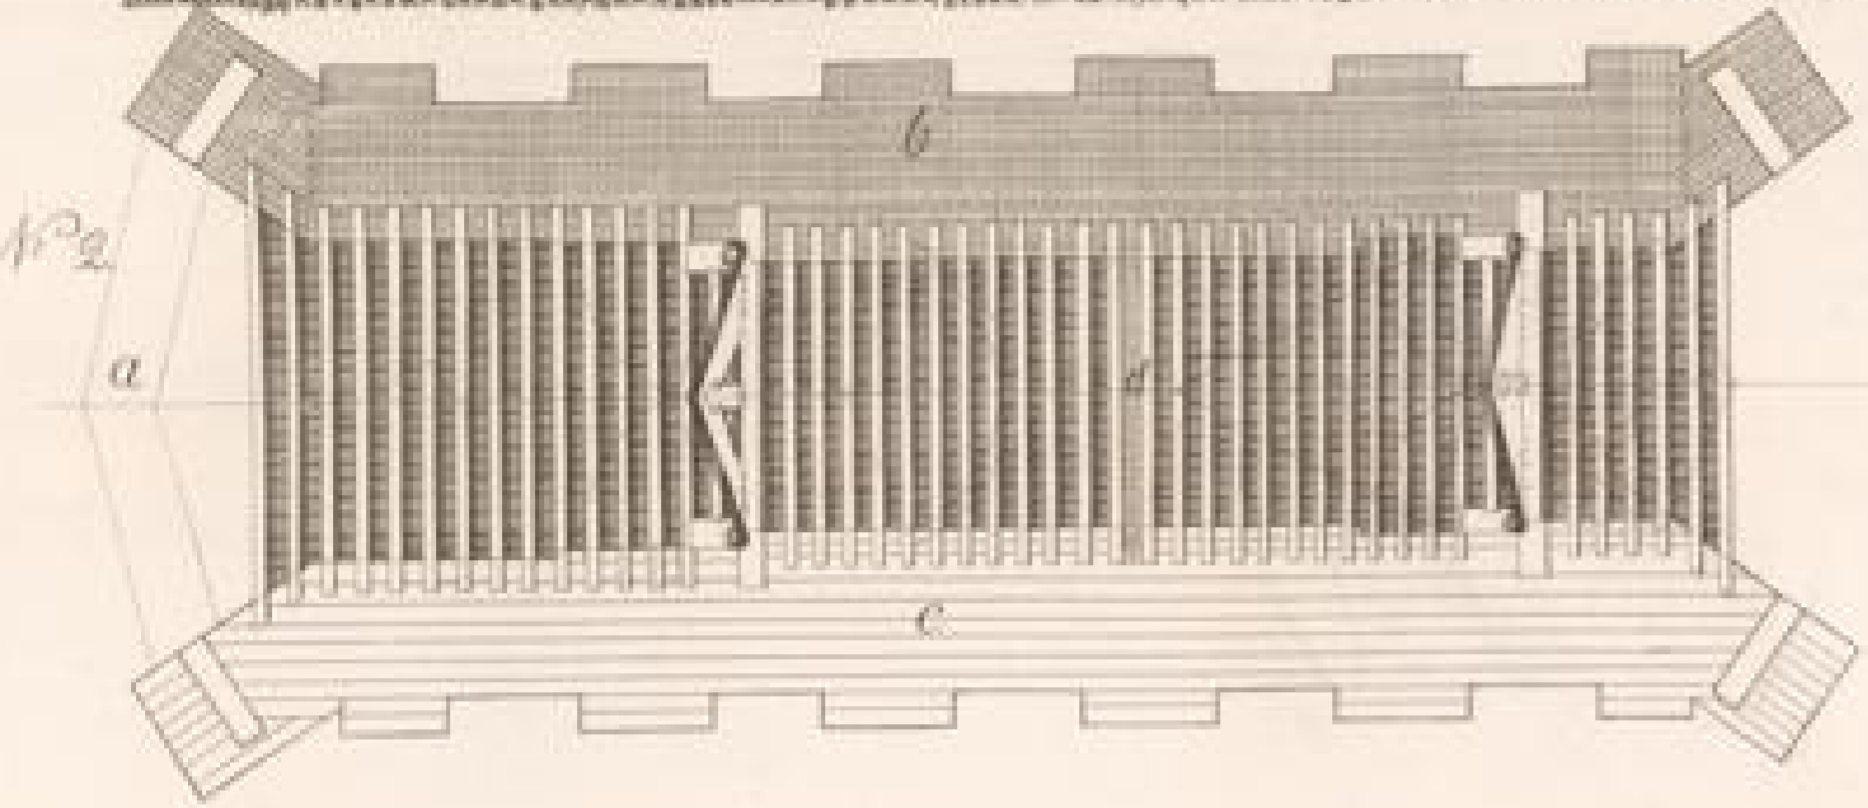

Nr. 4

GRUNDRISS DER STELSCHLEUSE DEN MOORN GENANNT.

Nr. 5

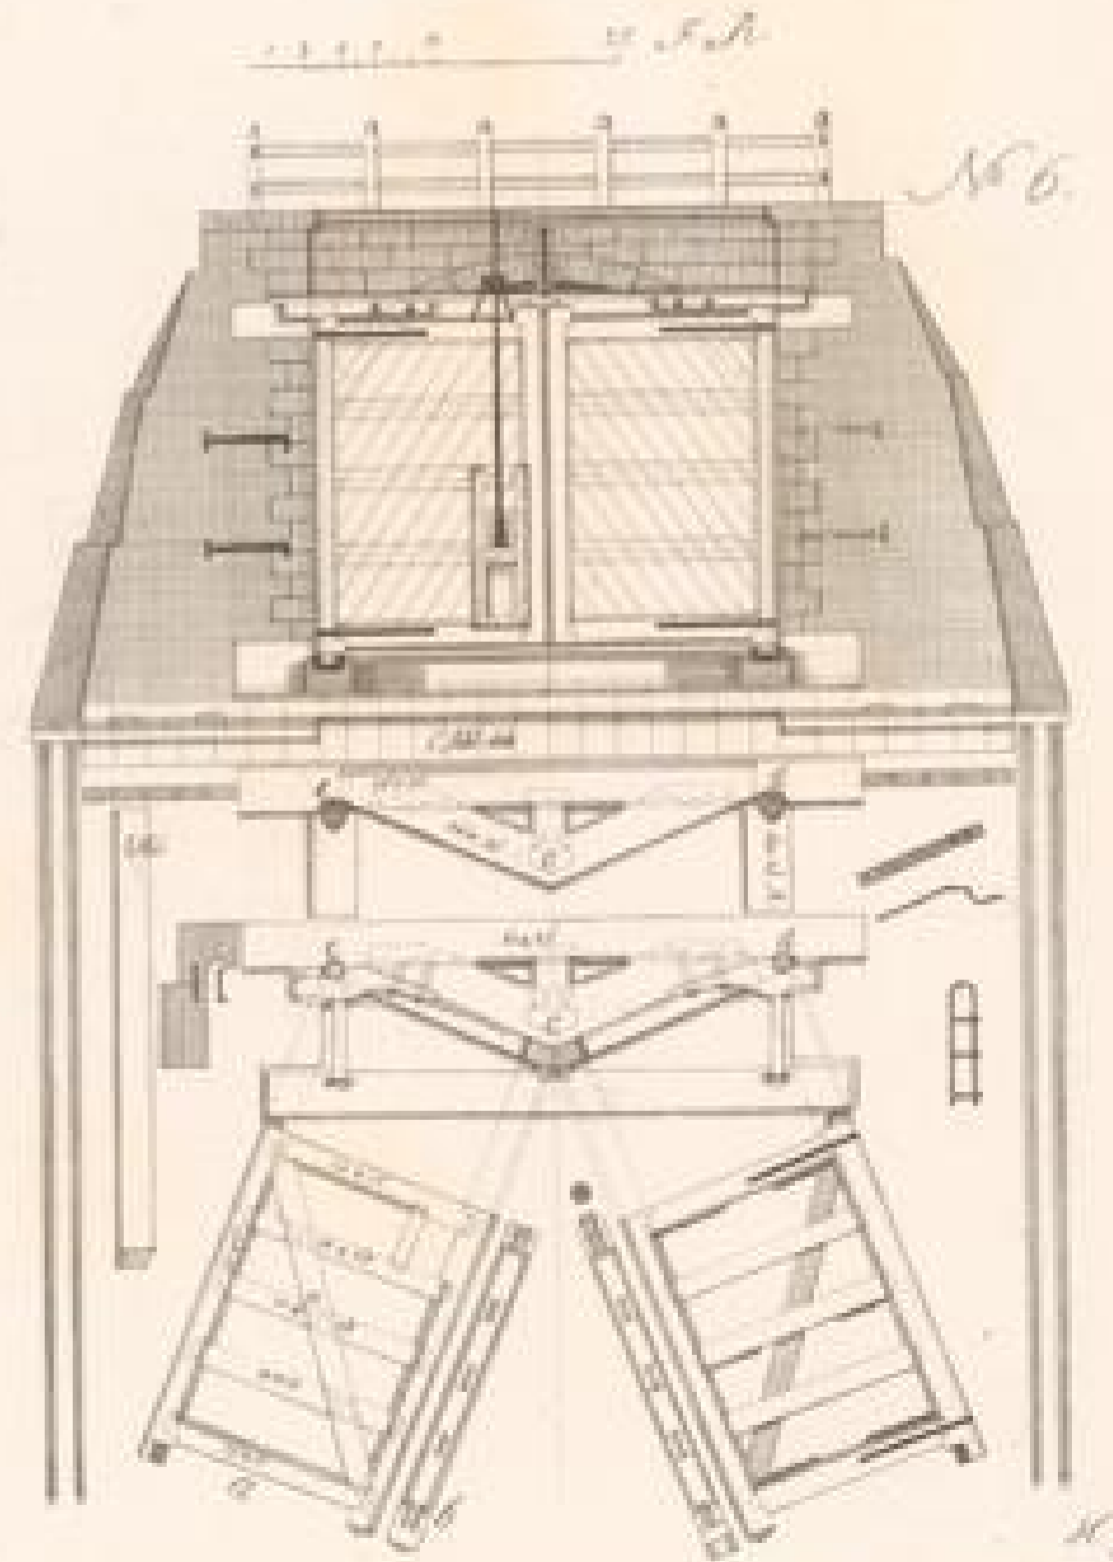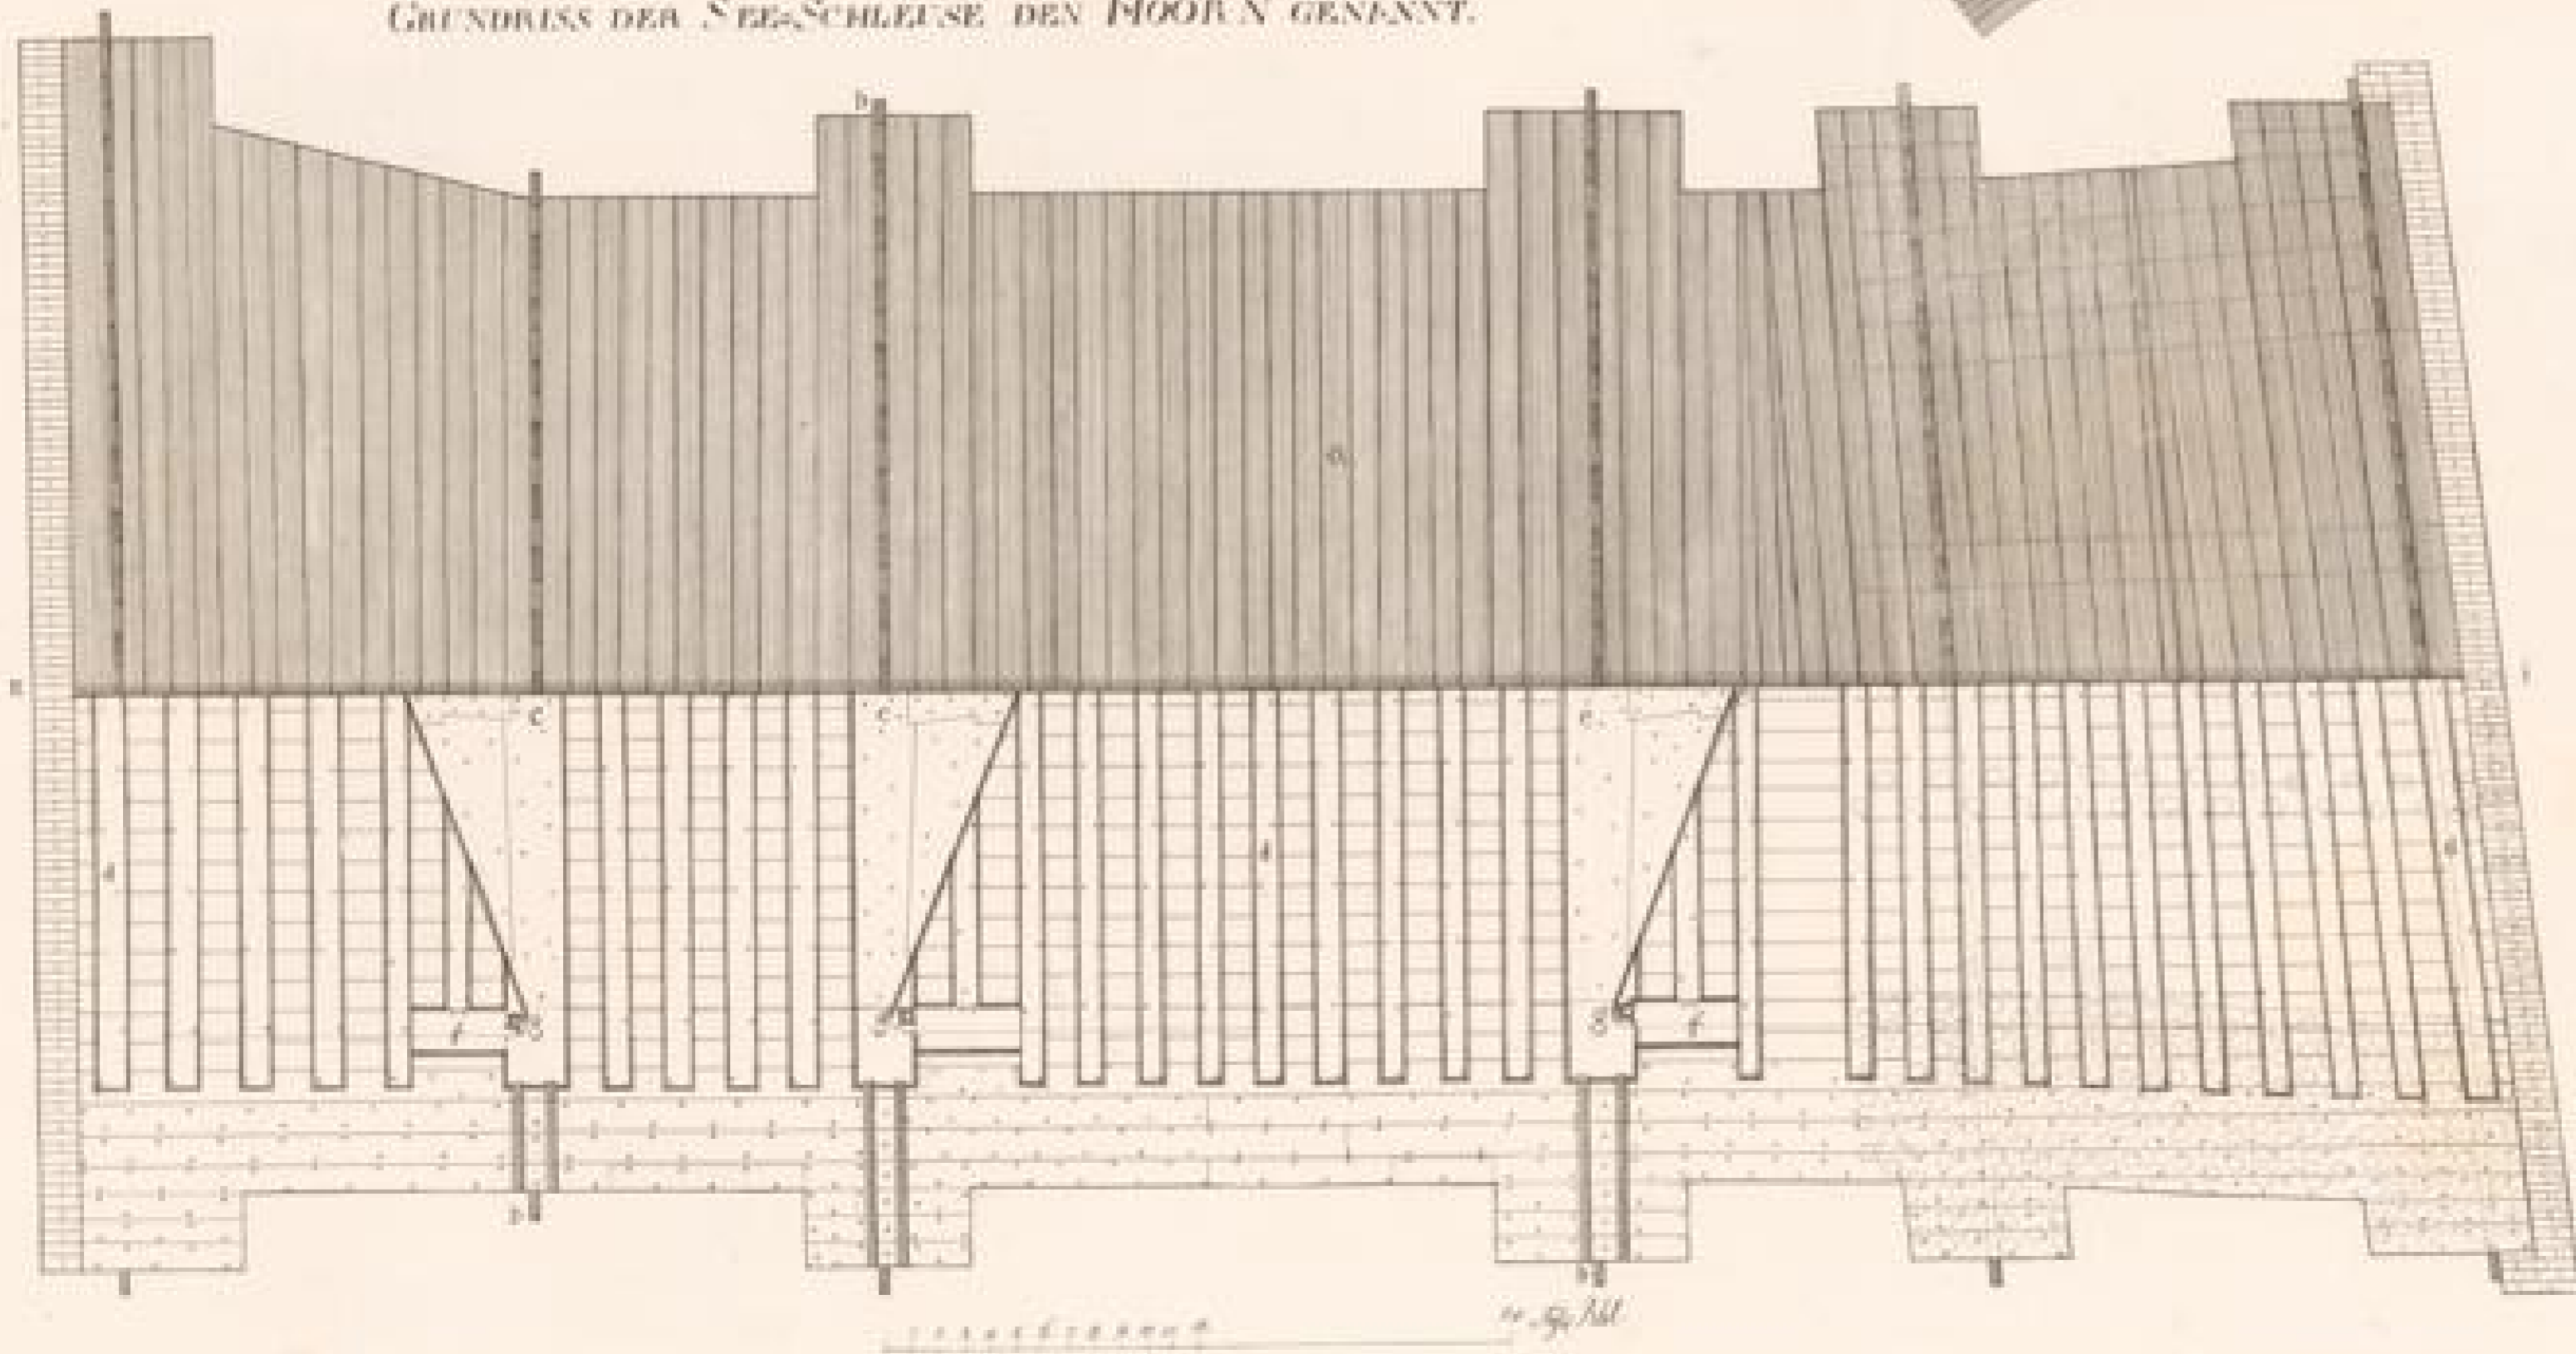

Nr. 6

