


Oberrealschule Tübingen. (Aus „Der Baumeister“, Verlag von Georg D. W. Callwey, München.)




Vorhalle der Oberrealschule Tübingen.
(Aus „Der Baumeister“, Verlag von Georg D. W. Callwey, München.)


Untergeschoss.

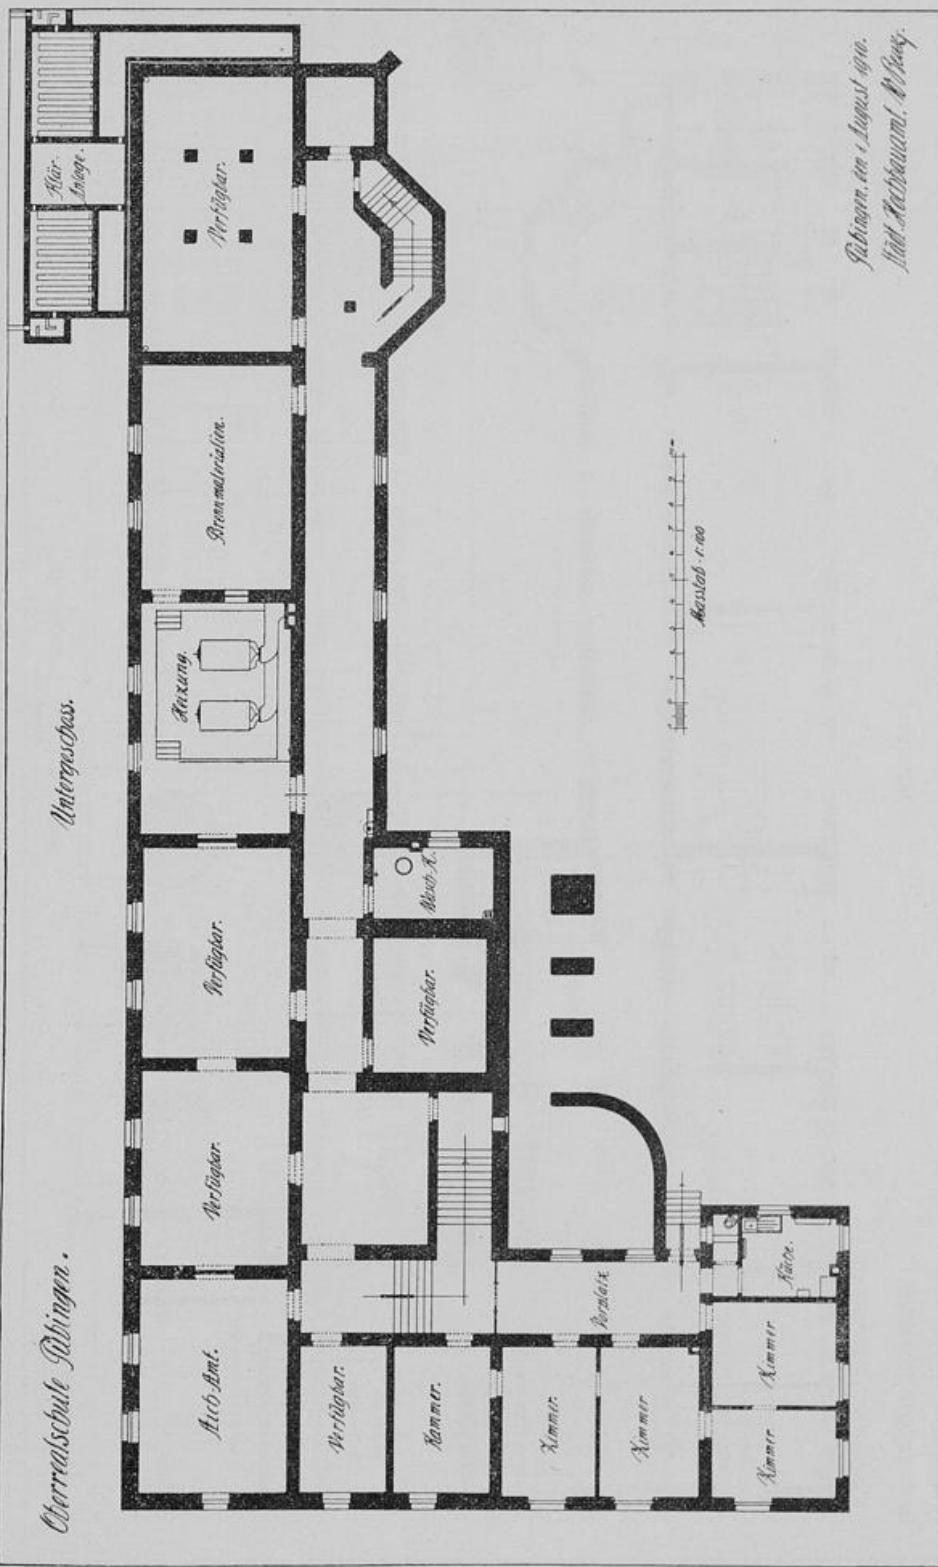



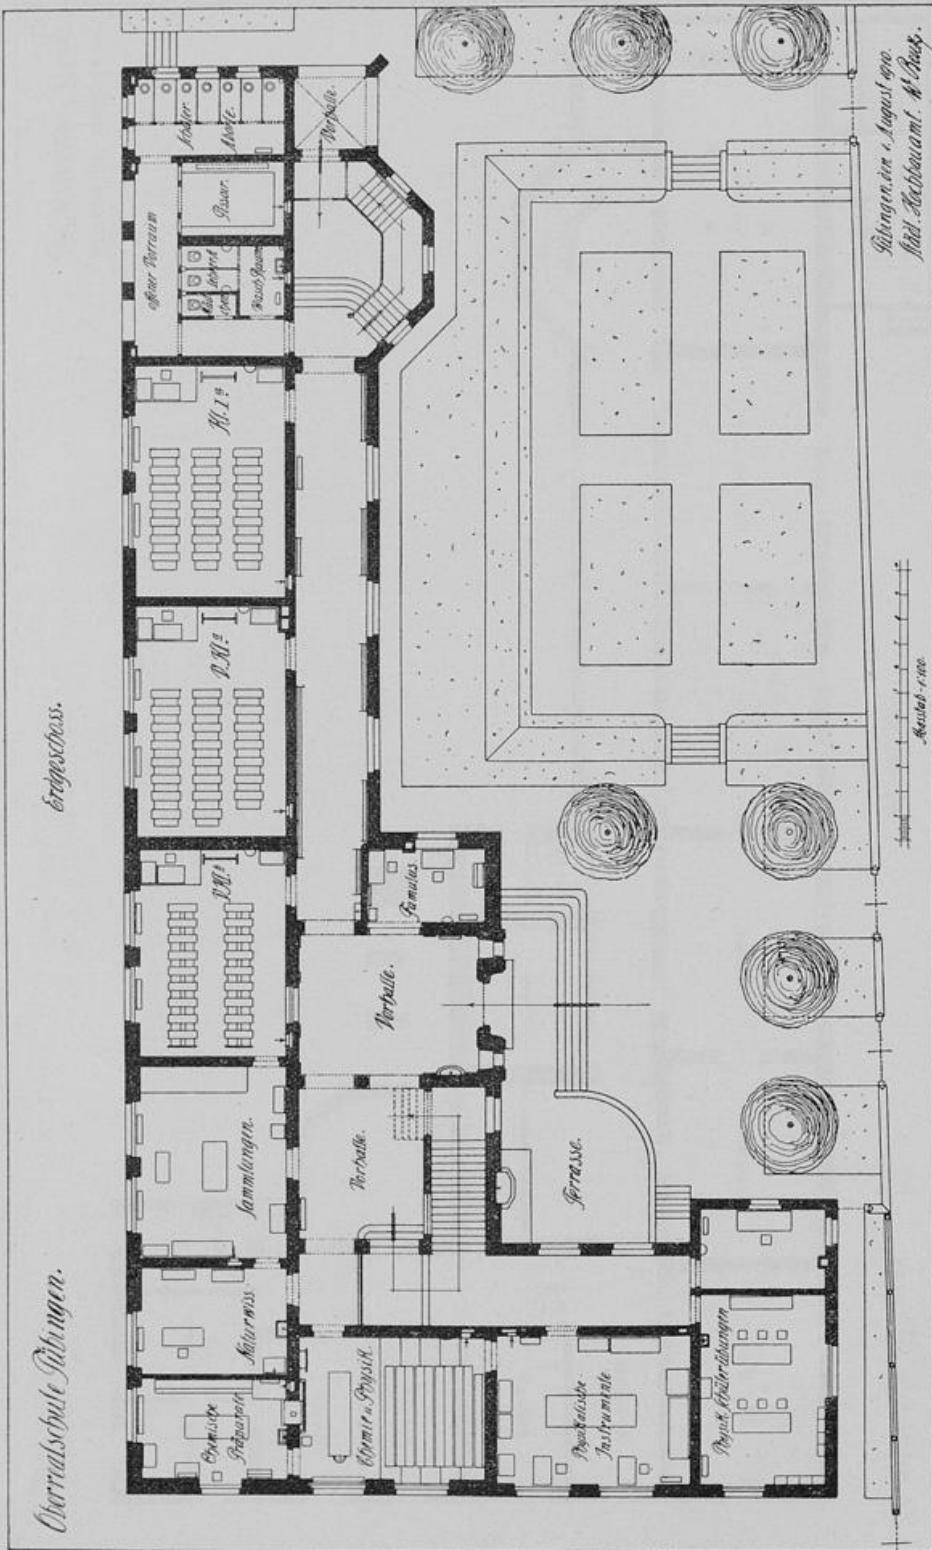



1. Stock.

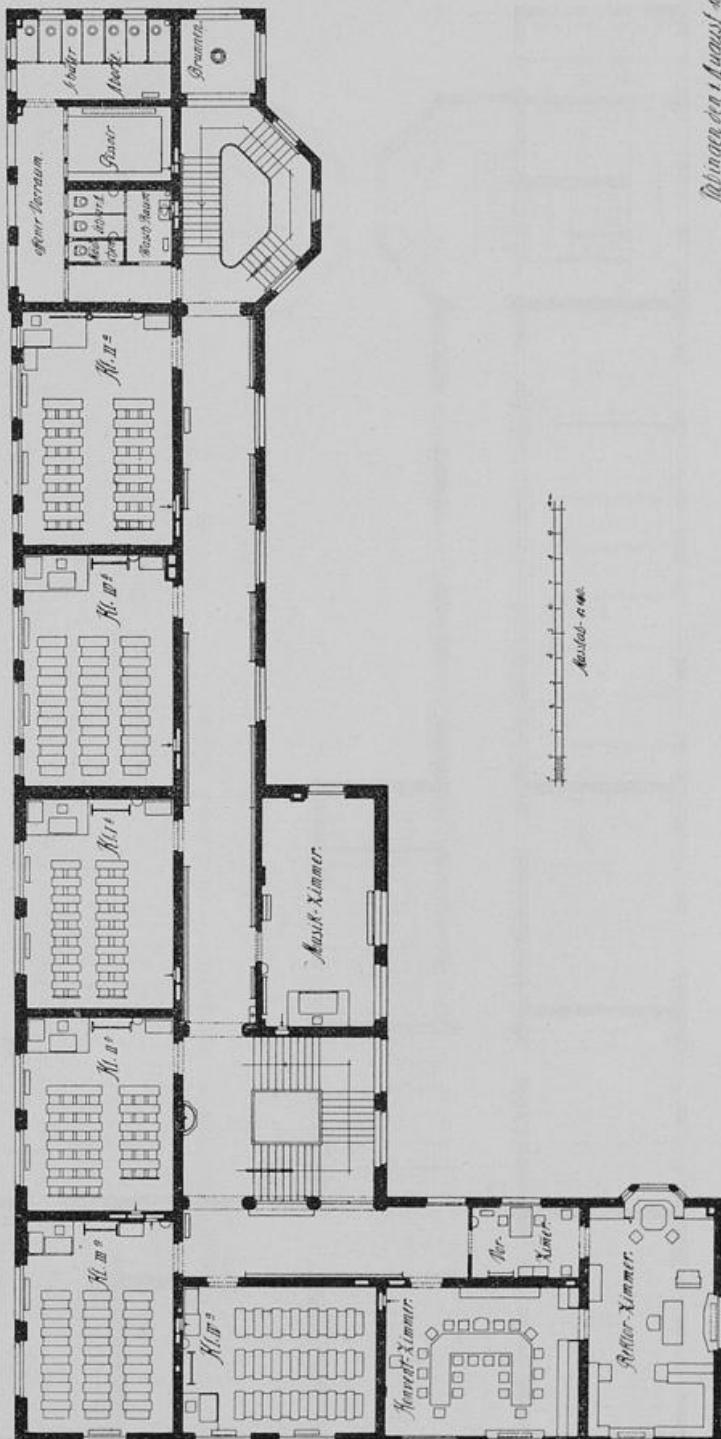




27

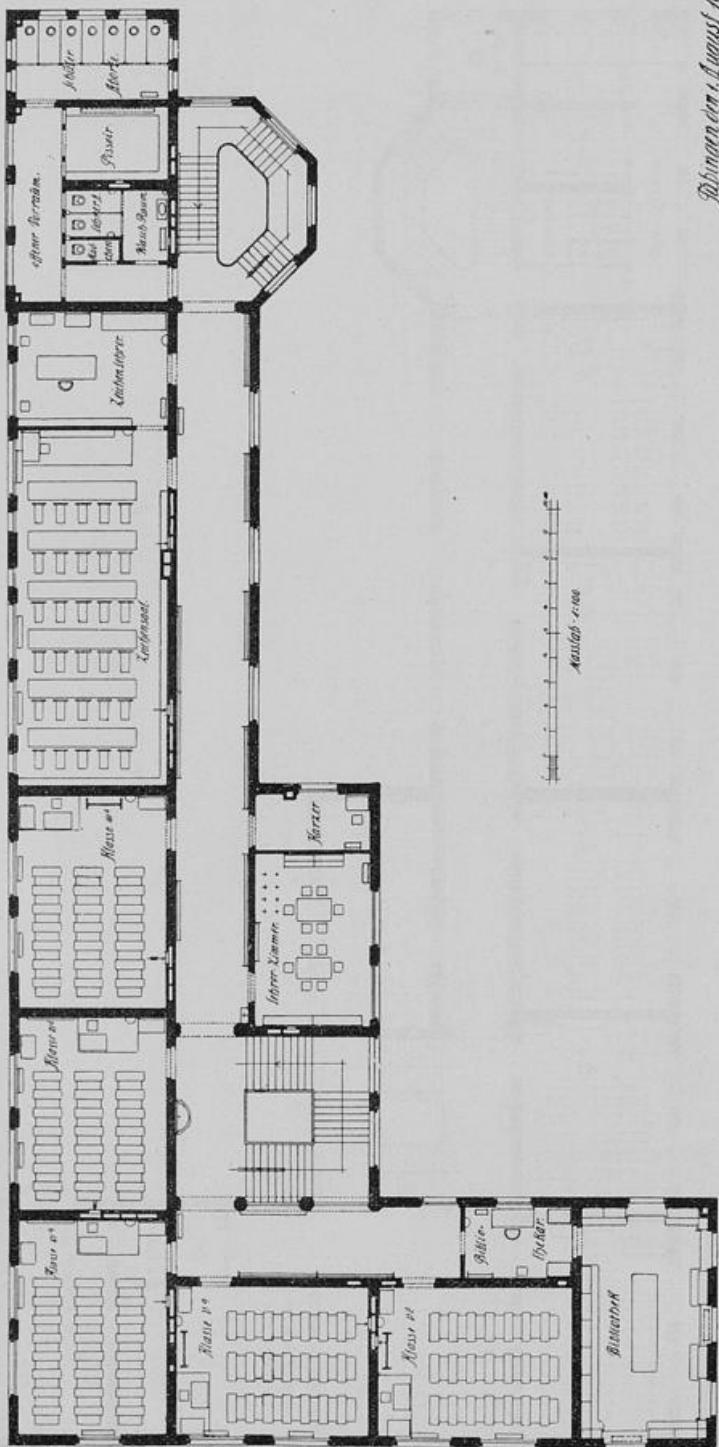




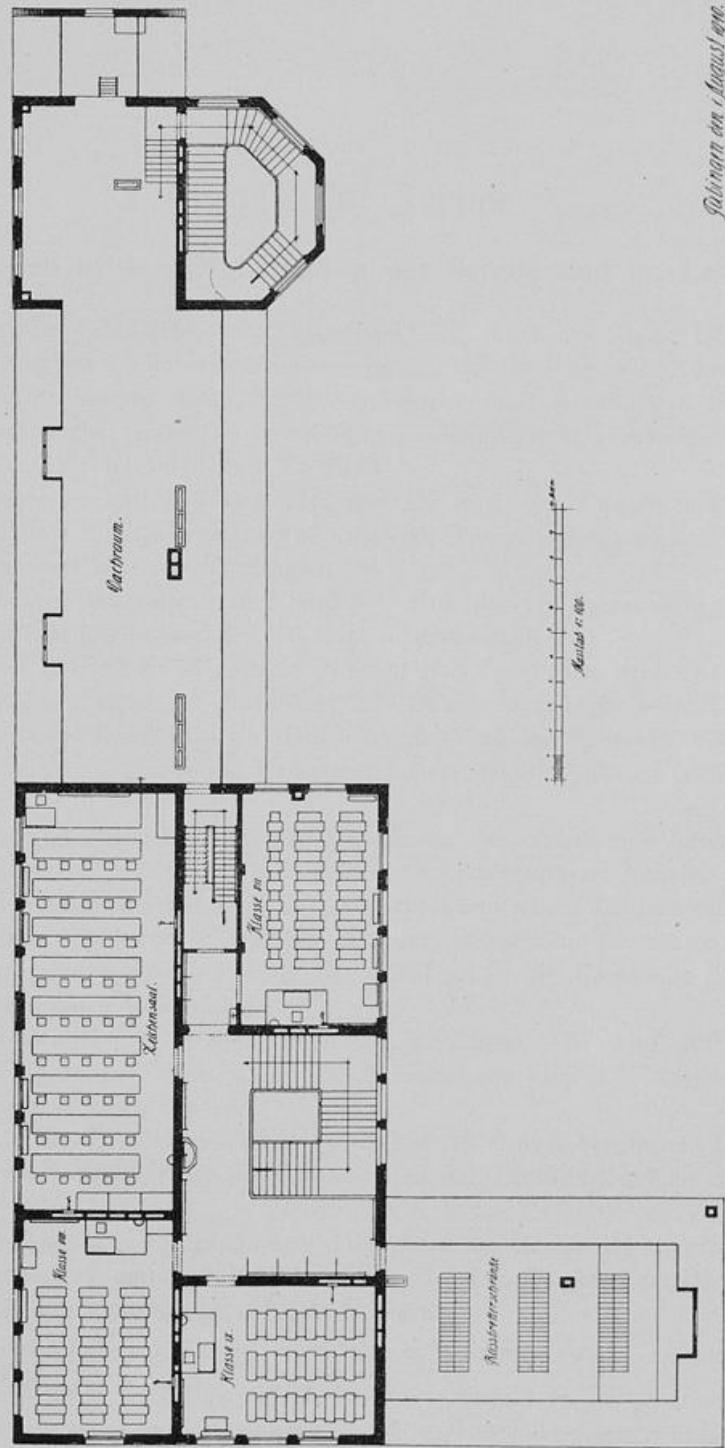


